


**Akce: III/11513 Jíloviště
most ev.č. 11513-1 přes D4
v obci Jíloviště**

Etapa 5: Příloha č: 1 - 4,7 - 5,9 km

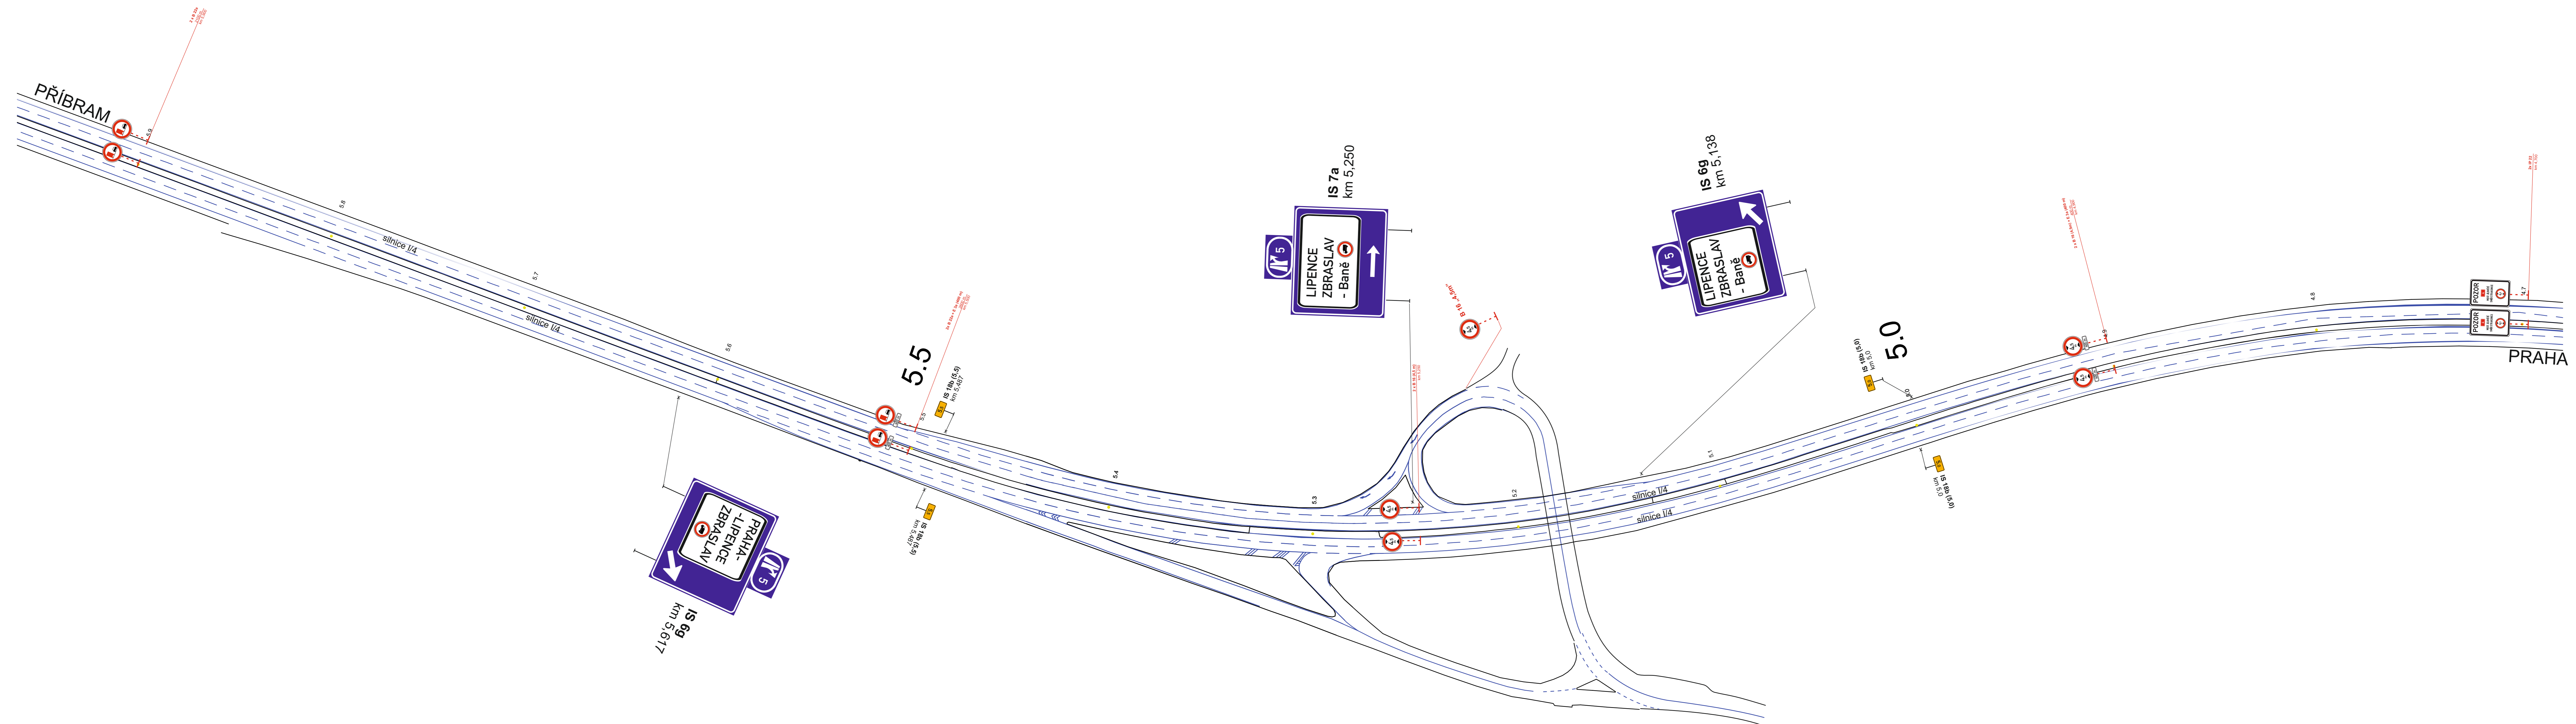

Legenda:

	B 20a - stávající dopravní značení
	B 20a - stávající rušené dopravní značení
	B 20a - přechodné dopravní značení

Objednatel: Krajská správa a údržba silnic Středočeského kraje, p.o.
 Zborovské 11, 150 21 Praha 5
 IČ: 000 66 001


Zhotovitel projektové dokumentace

		QUO s.r.o. Křížkova 2158 256 01 Benešov
Akce: III/11513 Jíloviště most ev.č. 11513-1 přes D4 v obci Jíloviště	Objednatel: M-SILNICE a.s.	
	Vypracoval: Pavel Neckář	
	Zadp. projektant: Pavel Neckář	
	Datum: 04/2026	
	Stupeň: RDS	

Etapa 5: Příloha č: 1 - 4,7 - 5,9 km

**Akce: III/11513 Jíloviště
most ev.č. 11513-1 přes D4
v obci Jíloviště**

Etapa 5: Příloha č: 2 - 6,0 - 7,6 km

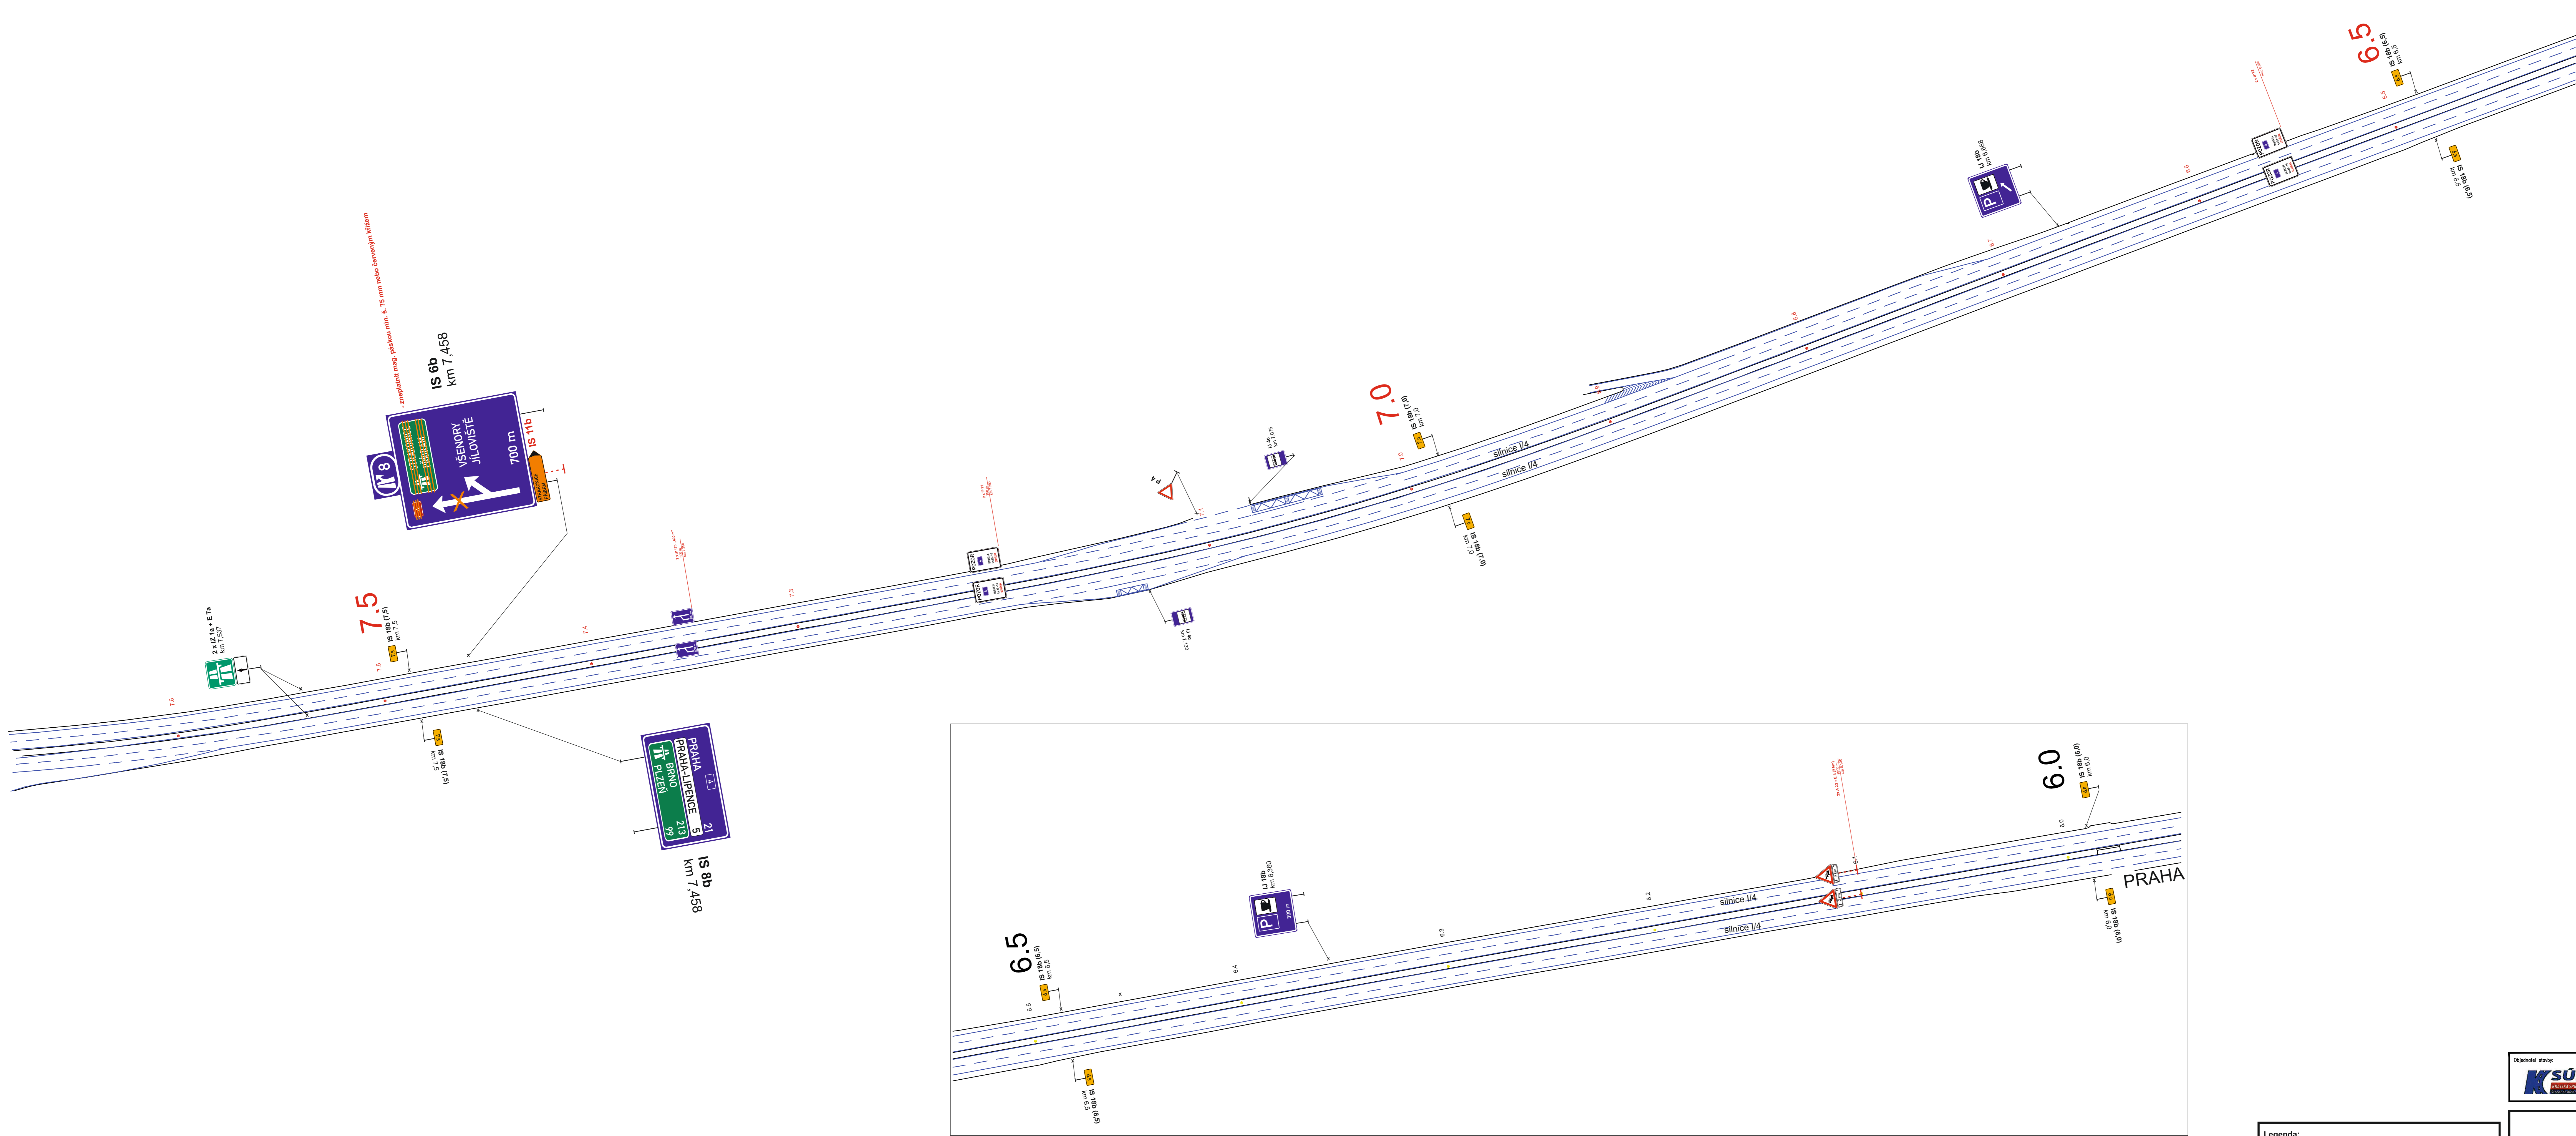

Legenda:


	B 20a - stávající dopravní značení
	B 20a - stávající rušené dopravní značení
	B 20a - přechodné dopravní značení

Objednatel: Krajská správa a údržba silnic Středočeského kraje, p.o.
 Zborovské 11, 150 21 Praha 5
 IČ: 000 66 001

Zhotovitel projektové dokumentace	
QUO s.r.o. Křížkova 2156 256 01 Benešov	
Akce: III/11513 Jíloviště most ev.č. 11513-1 přes D4 v obci Jíloviště	Objednatel: M-SILNICE a.s.
Ypracoval: Pavel Neckář	Zodp. projektant: Pavel Neckář
Datum: 04/2026	Stupeň: RDS
Etapa 5: Příloha č: 2 - 6,0 - 7,6 km	

**Akce: III/11513 Jíloviště
most ev.č. 11513-1 přes D4
v obci Jíloviště**

Etapa 5: Příloha č: 3 - 7,6 - 8,8 km

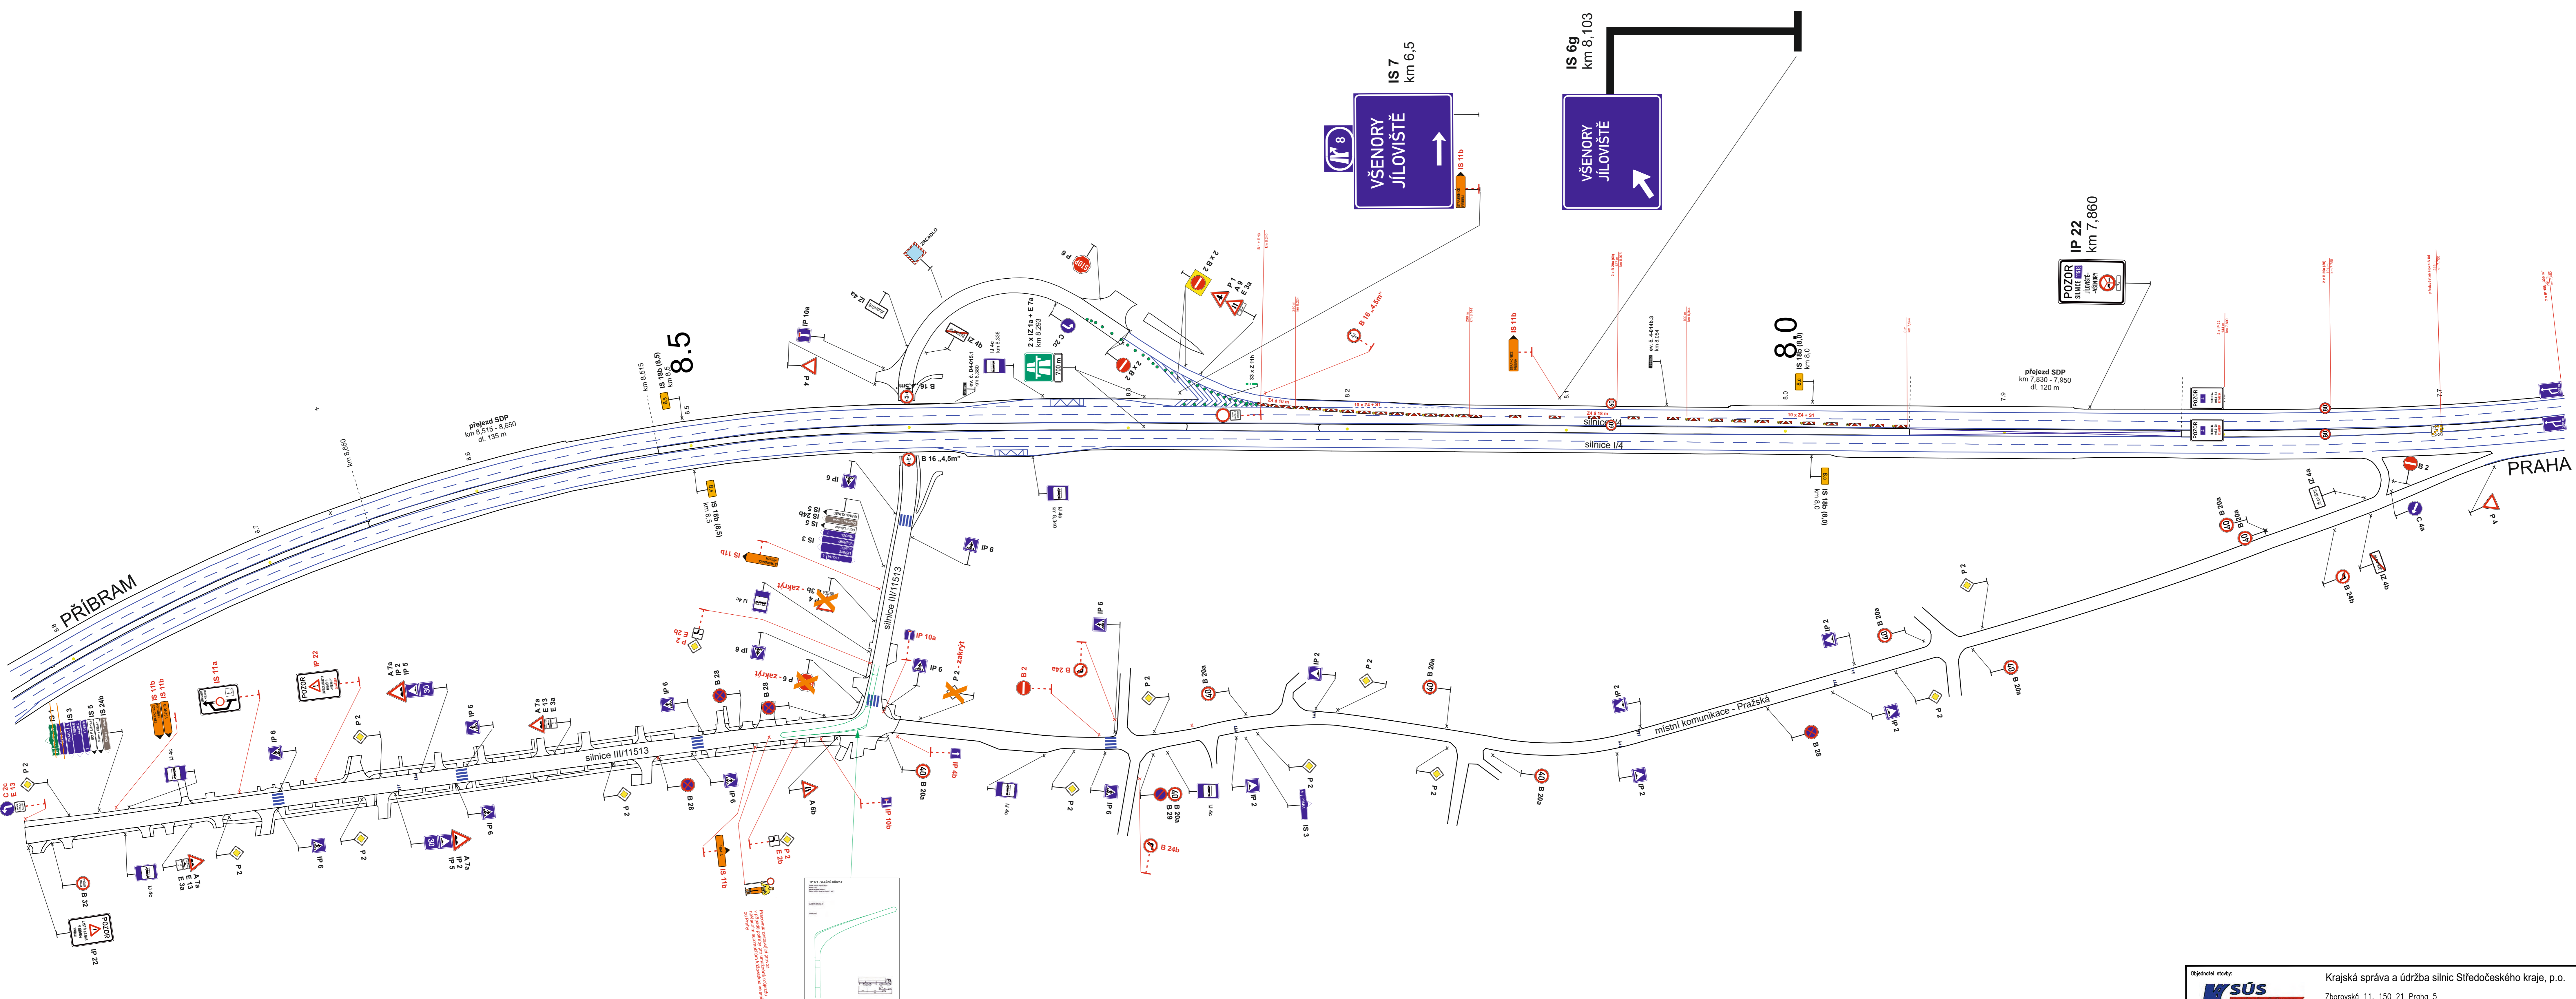

Legenda:




	B 20a - stávající dopravní značení
	B 20a - stávající rušené dopravní značení
	B 20a - přechodné dopravní značení

Objednatel stavby: Krajská správa a údržba silnic Středočeského kraje, p.o.
 Zborovská 11, 150 21 Praha 5
 IČ: 000 66 001

Zhotovitel projektové dokumentace	
QUO s.r.o. Křížkova 2158 256 01 Benešov	
Akce: III/11513 Jíloviště most ev.č. 11513-1 přes D4 v obci Jíloviště	Objednatel: M-SILNICE a.s.
Etapa 5: Příloha č: 3 - 7,6 - 8,8 km	Vypracoval: Pavel Neckář
	Zodp. projektant: Pavel Neckář
	Datum: 04/2026
	Stupeň: RDS

**Akce: III/11513 Jíloviště
most ev.č. 11513-1 přes D4
v obci Jíloviště**

Etapa 5: Příloha č. 4 - MUK 9 Jíloviště

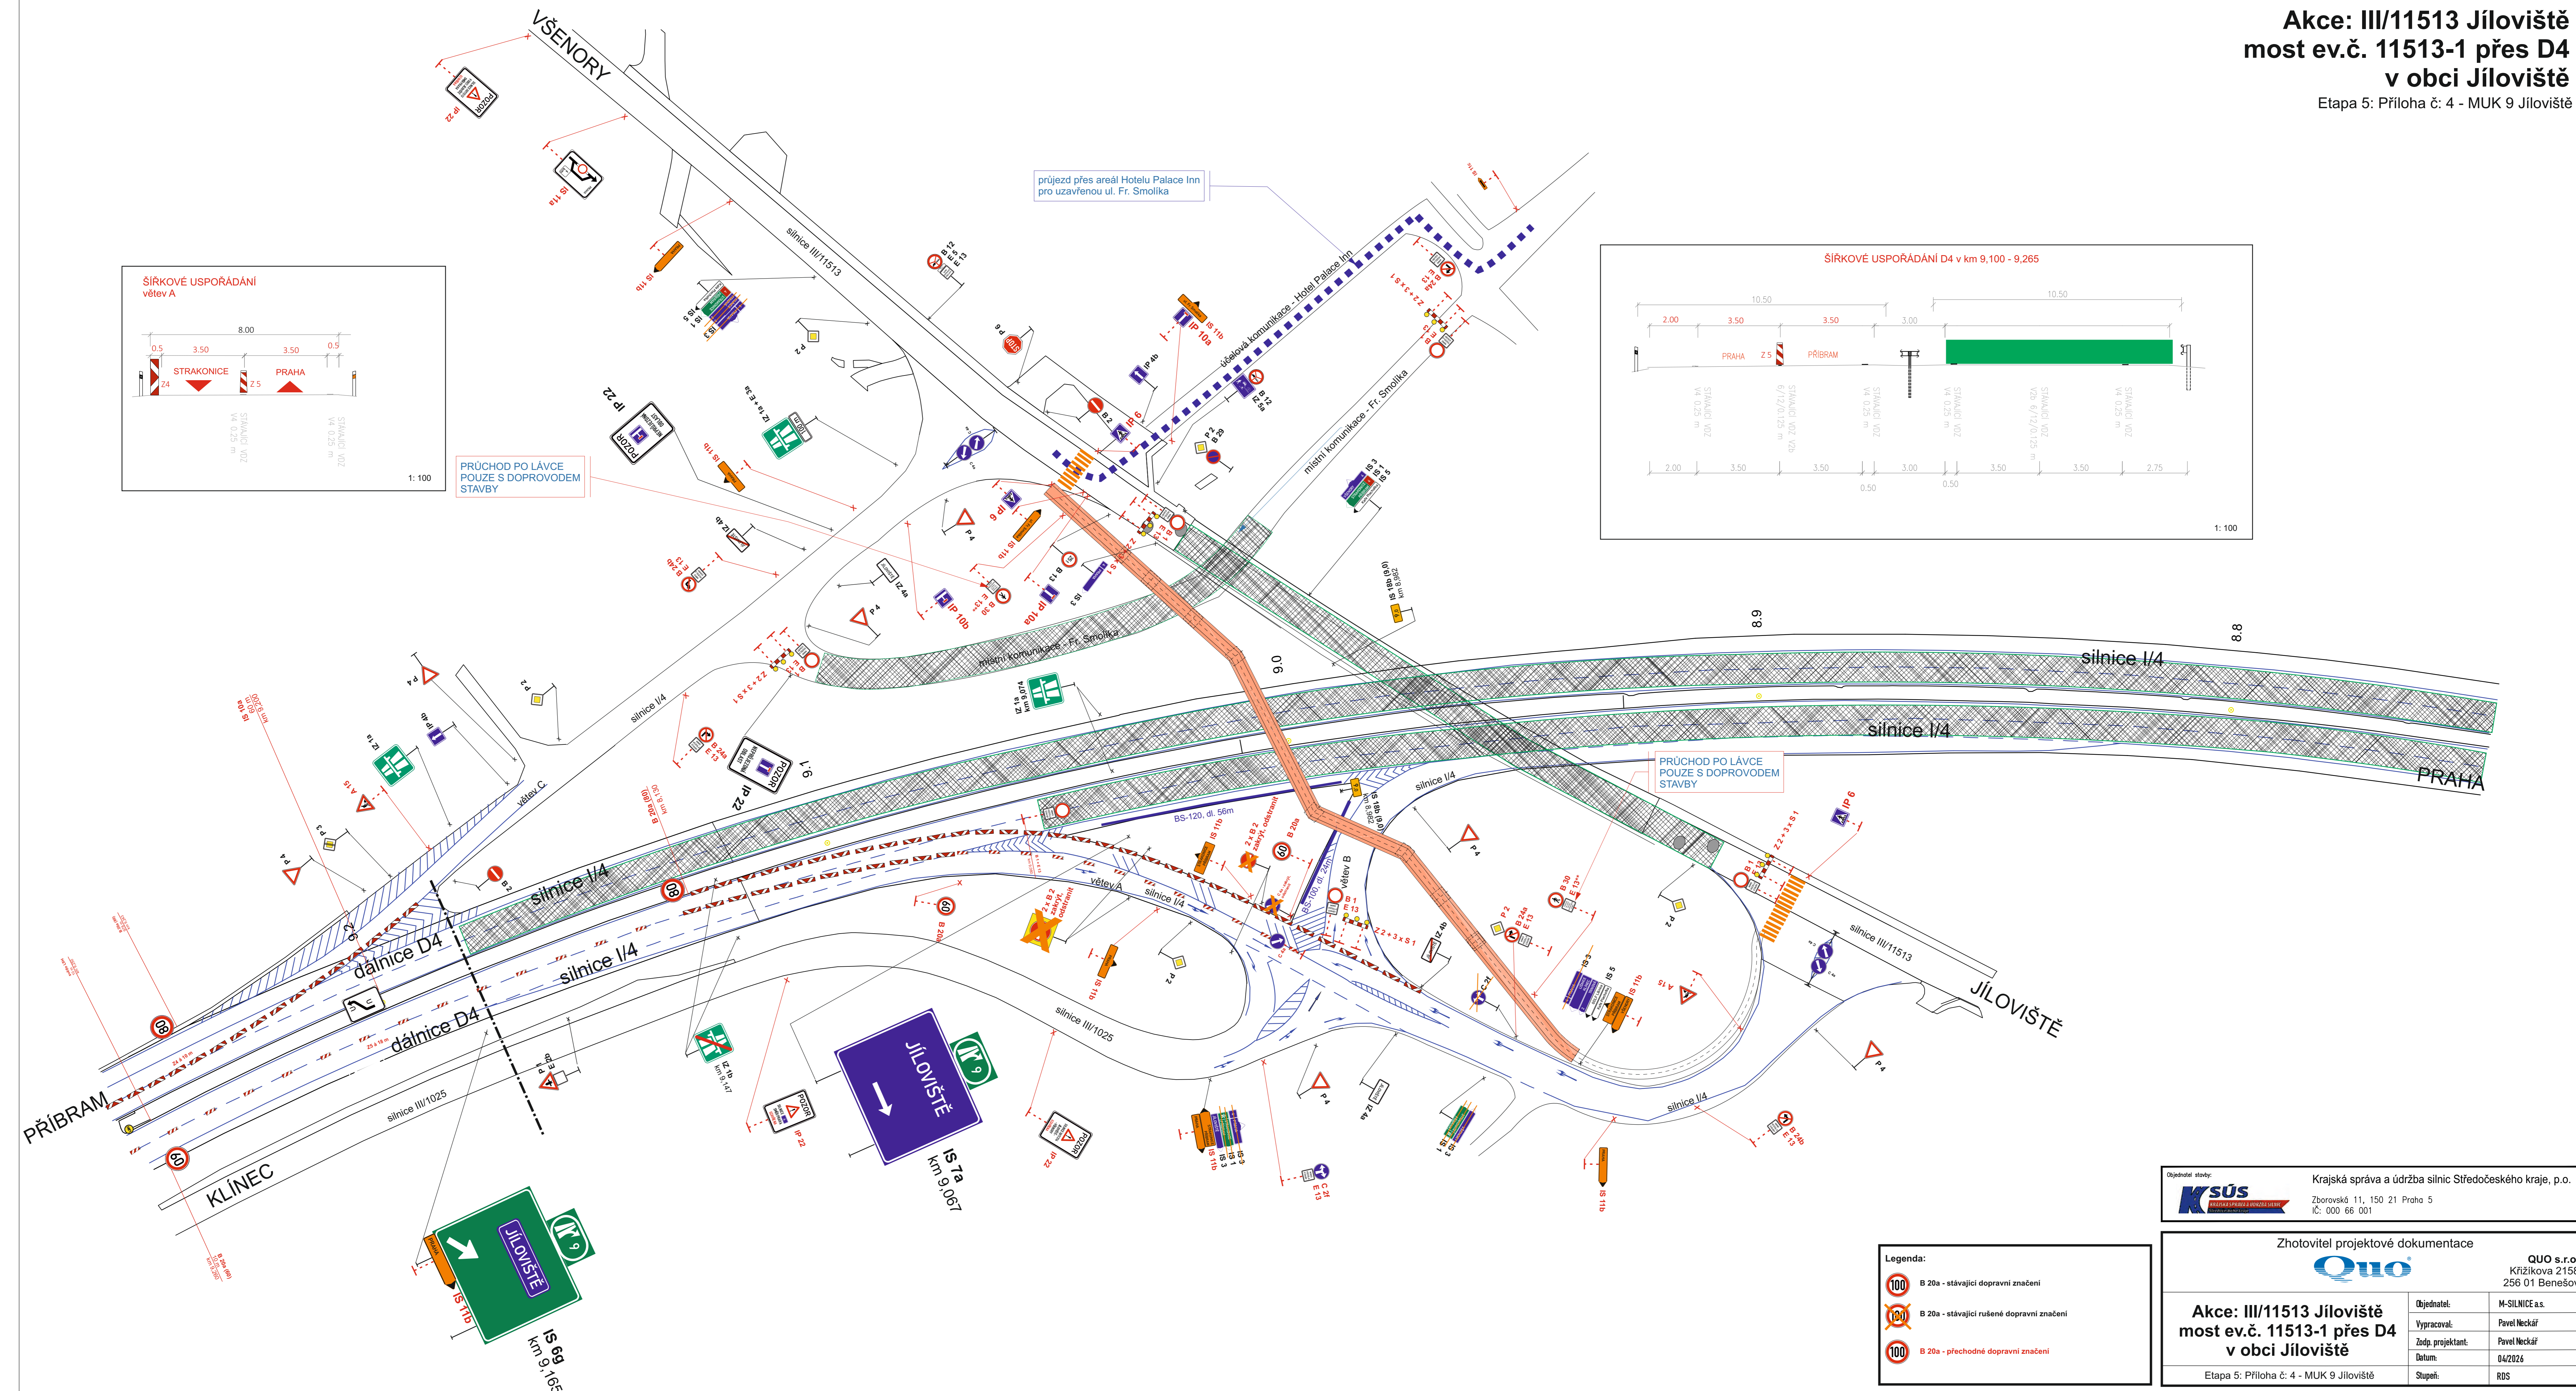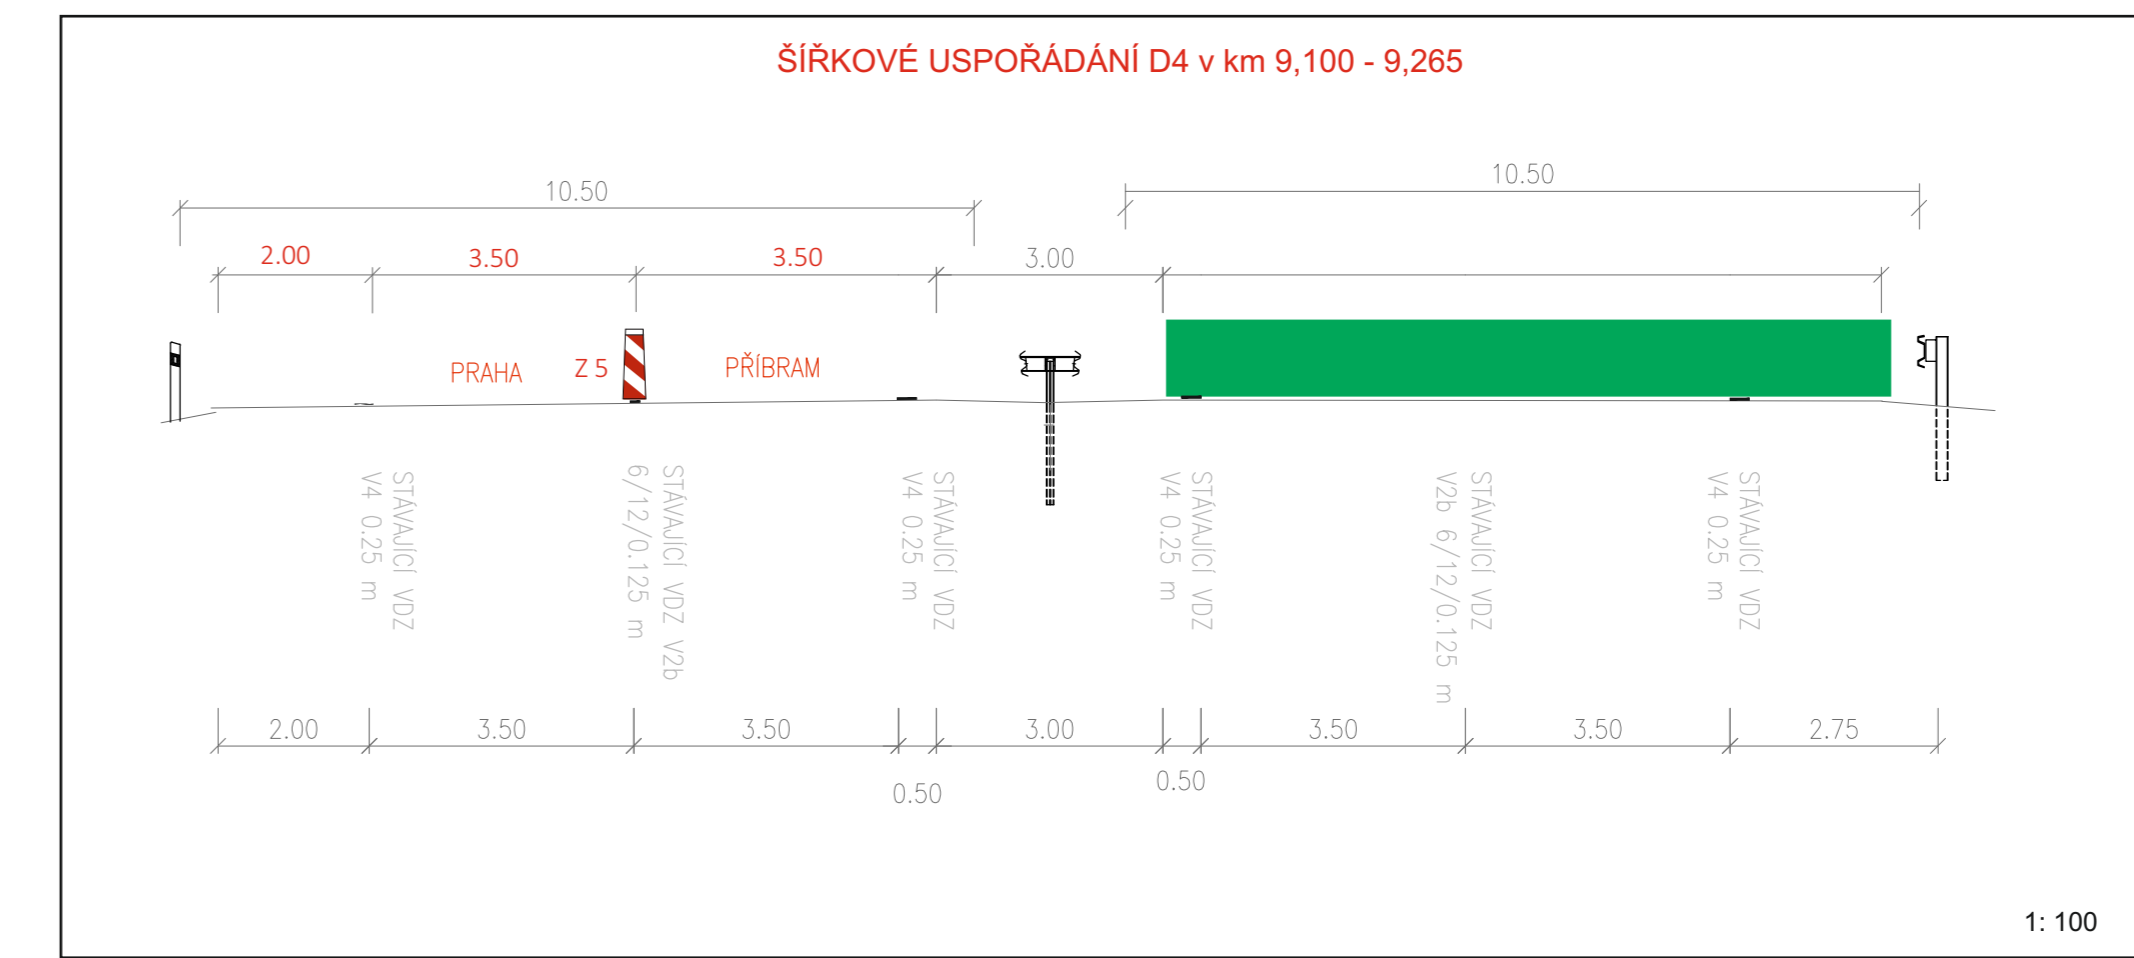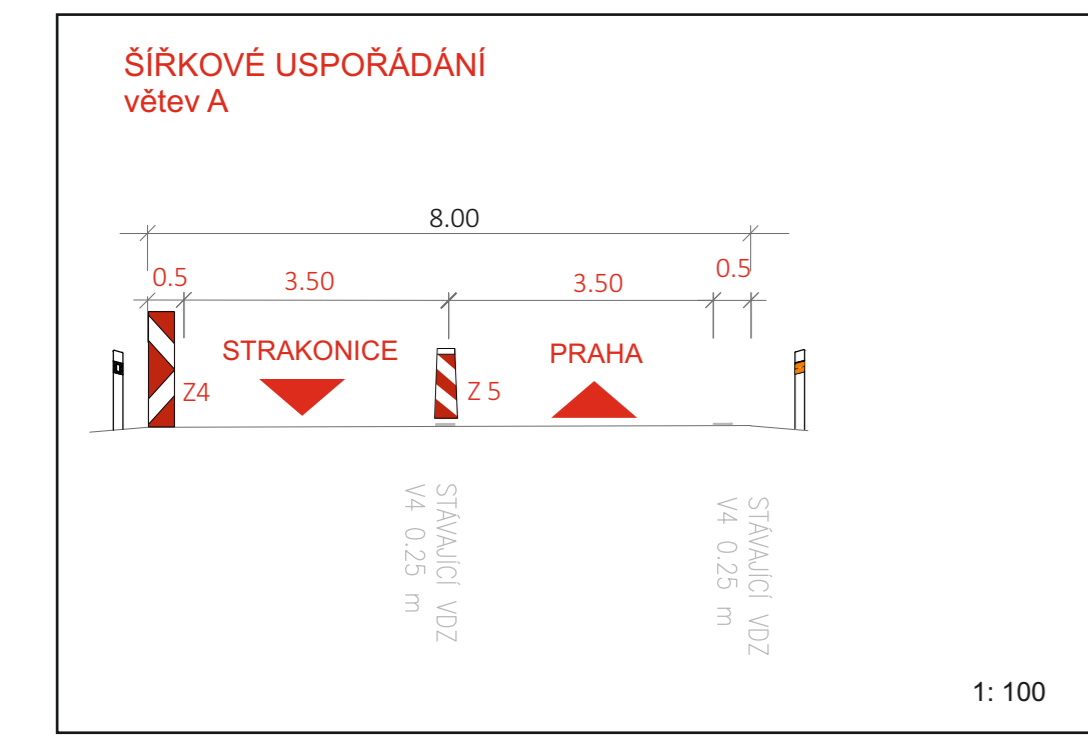

Legenda:

	B 20a - stávající dopravní značení
	B 20a - stávající rušené dopravní značení
	B 20a - přechodné dopravní značení

KSÚS
Krajská správa a údržba silnic Středočeského kraje, p.o.
Zborovská 11, 150 21 Praha 5
IČ: 000 66 001

Zhotovitel projektové dokumentace

QUO

QUO s.r.o.
Křížkova 2158
256 01 Benešov


Objednatel:	M-SILNICE a.s.
Vypracoval:	Pavel Neckář
Zodp. projektant:	Pavel Neckář
Datum:	04/2024
Stupeň:	RDS

Akce: III/11513 Jíloviště
most ev.č. 11513-1 přes D4
v obci Jíloviště

Etapa 5: Příloha č. 4 - MUK 9 Jíloviště

**Akce: III/11513 Jíloviště
most ev.č. 11513-1 přes D4
v obci Jíloviště**

Etapa 5: Příloha č: 6 - 10,1 - 11,3 km

 

Legenda:

	B 20a - stávající dopravní značení
	B 20a - stávající rušené dopravní značení
	B 20a - přechodné dopravní značení

Objednatel stavby: Krajská správa a údržba silnic Středočeského kraje, p.o.
 Zborovská 11, 150 21 Praha 5
 IČ: 000 66 001

Zhotovitel projektové dokumentace	
QUO s.r.o. Křížkova 2158 256 01 Benešov	
Akce: III/11513 Jíloviště most ev.č. 11513-1 přes D4 v obci Jíloviště	Objednatel: M-SILNICE a.s.
Ypracoval: Pavel Neckář	Ypracoval: Pavel Neckář
Zodp. projektant: Pavel Neckář	Zodp. projektant: Pavel Neckář
Datum: 04/2026	Datum: 04/2026
Etapa 5: Příloha č: 6 - 10,1 - 11,3 km	Stupeň: RDS

