
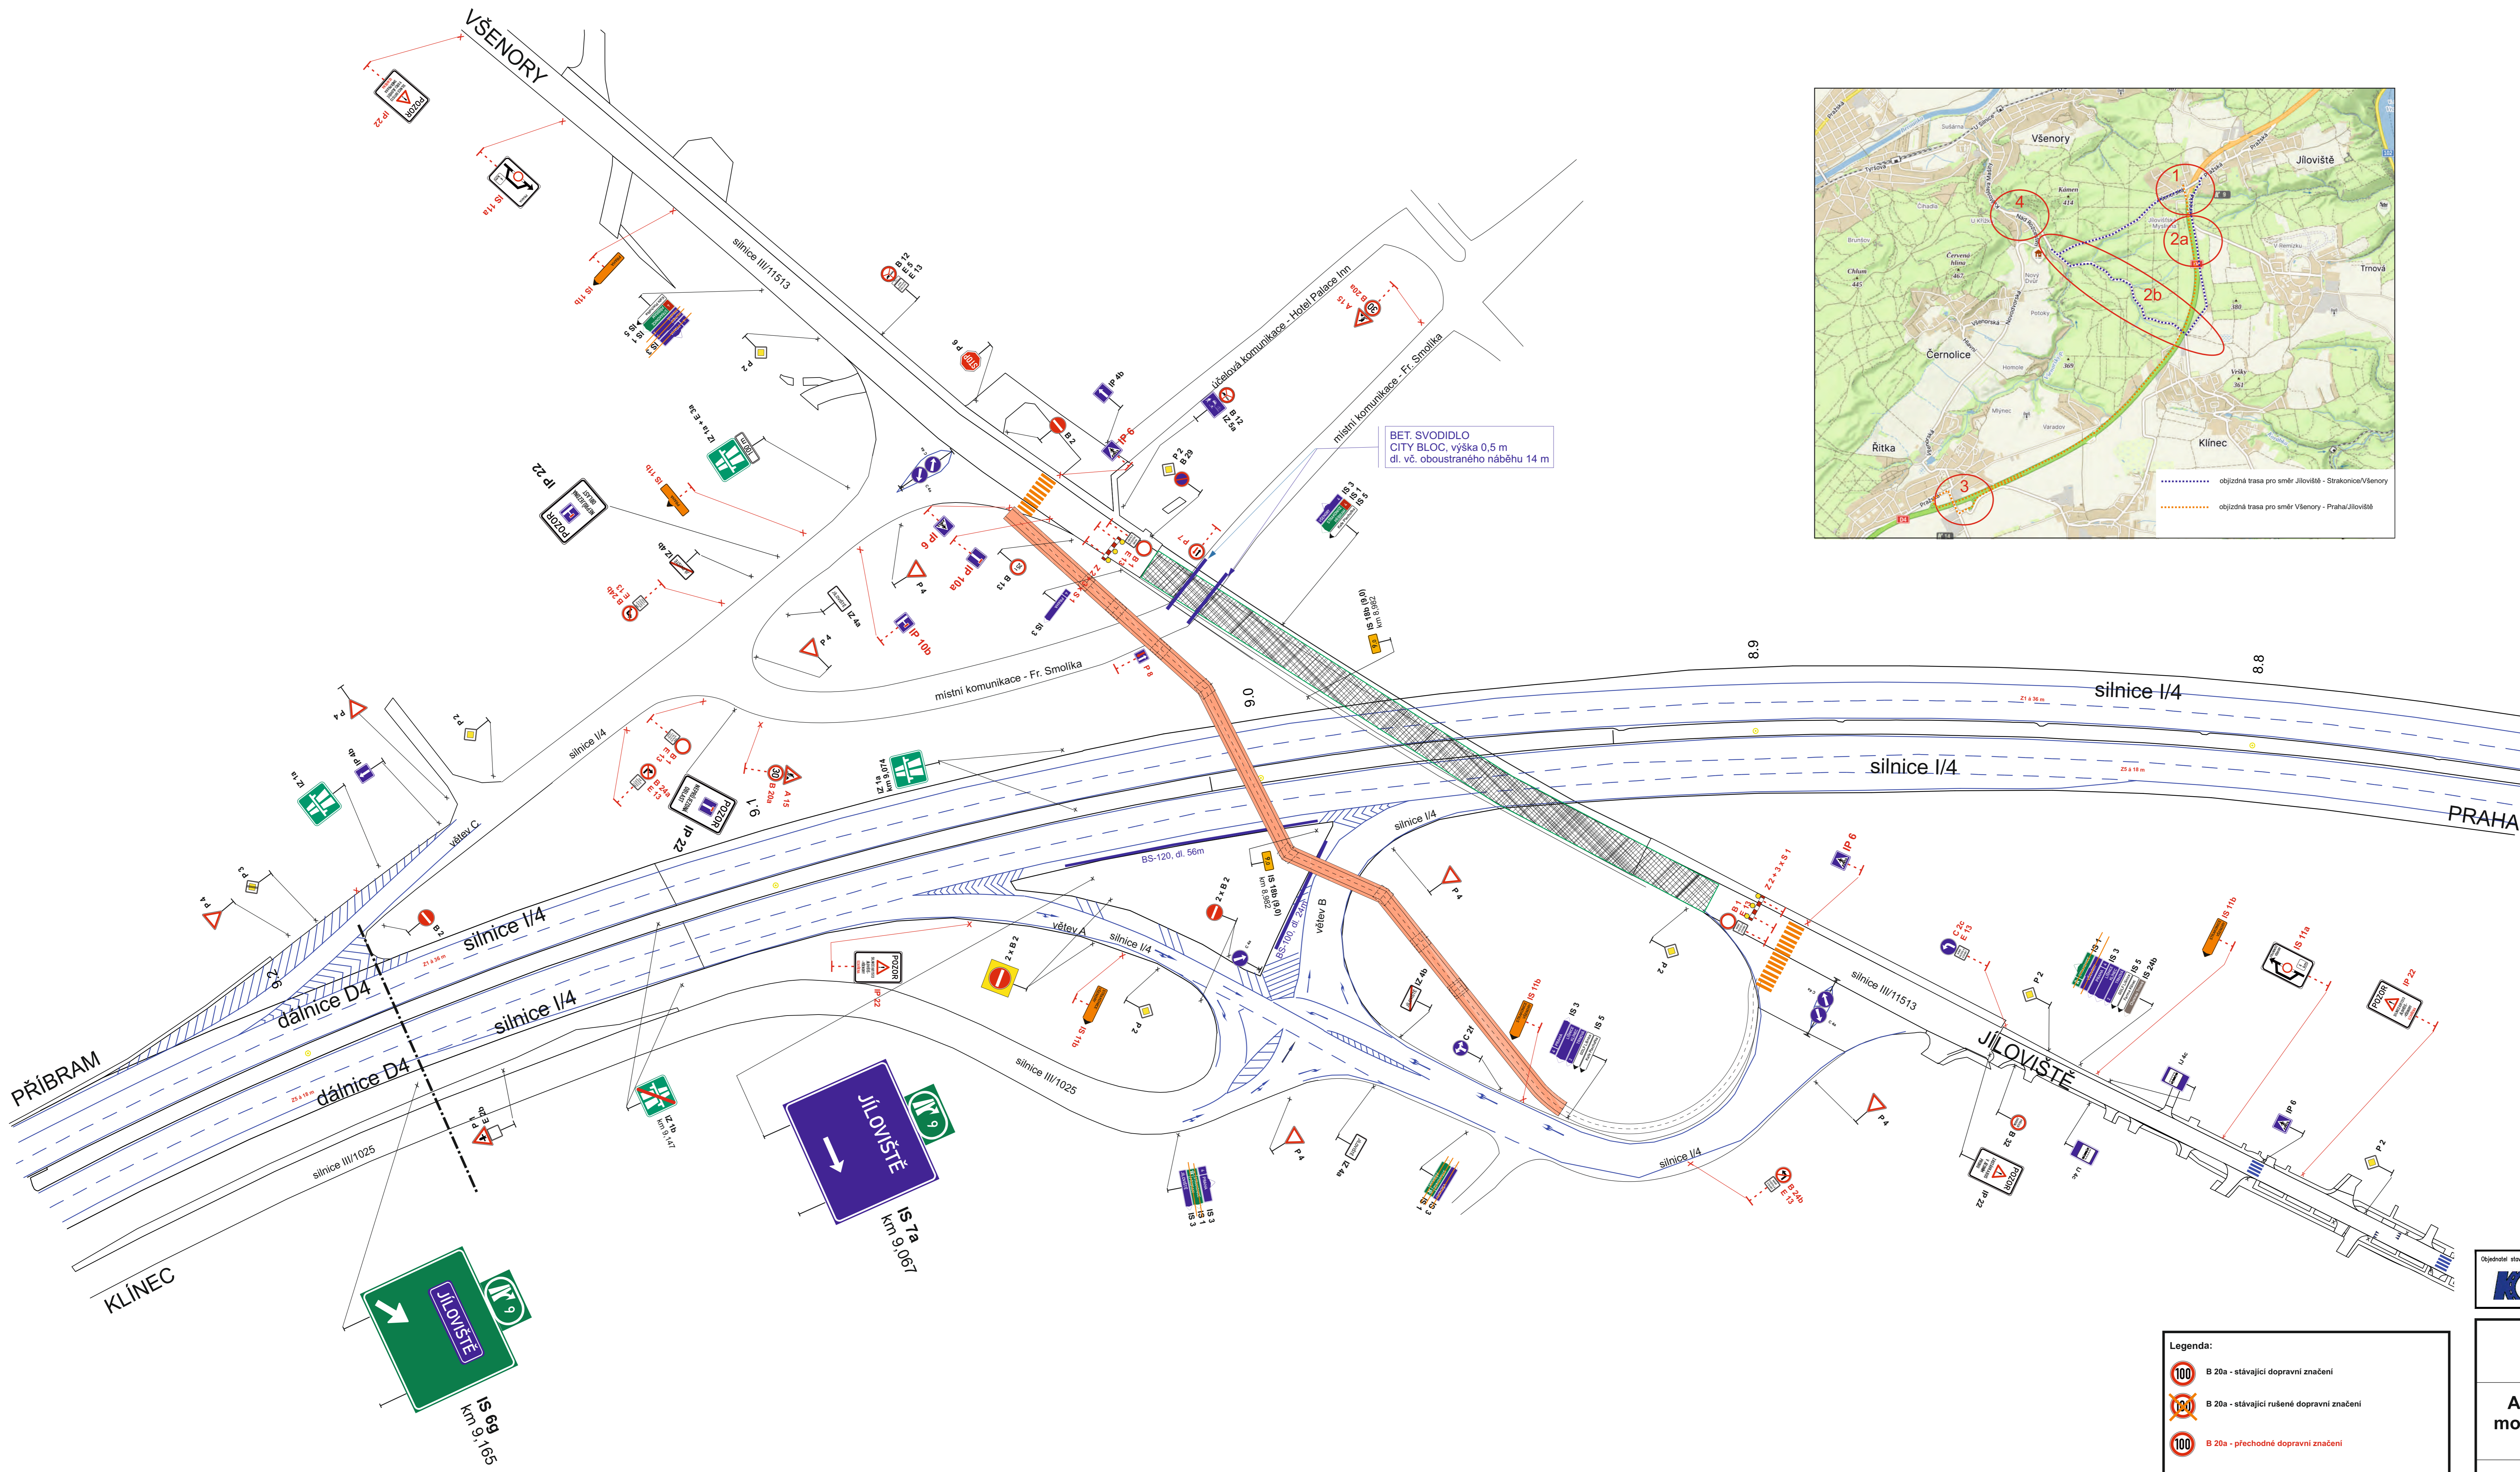


**Akce: III/11513 Jíloviště
most ev.č. 11513-1 přes D4
v obci Jíloviště**

Etapa 3a: Příloha č. 1 - MUK 9 Jíloviště

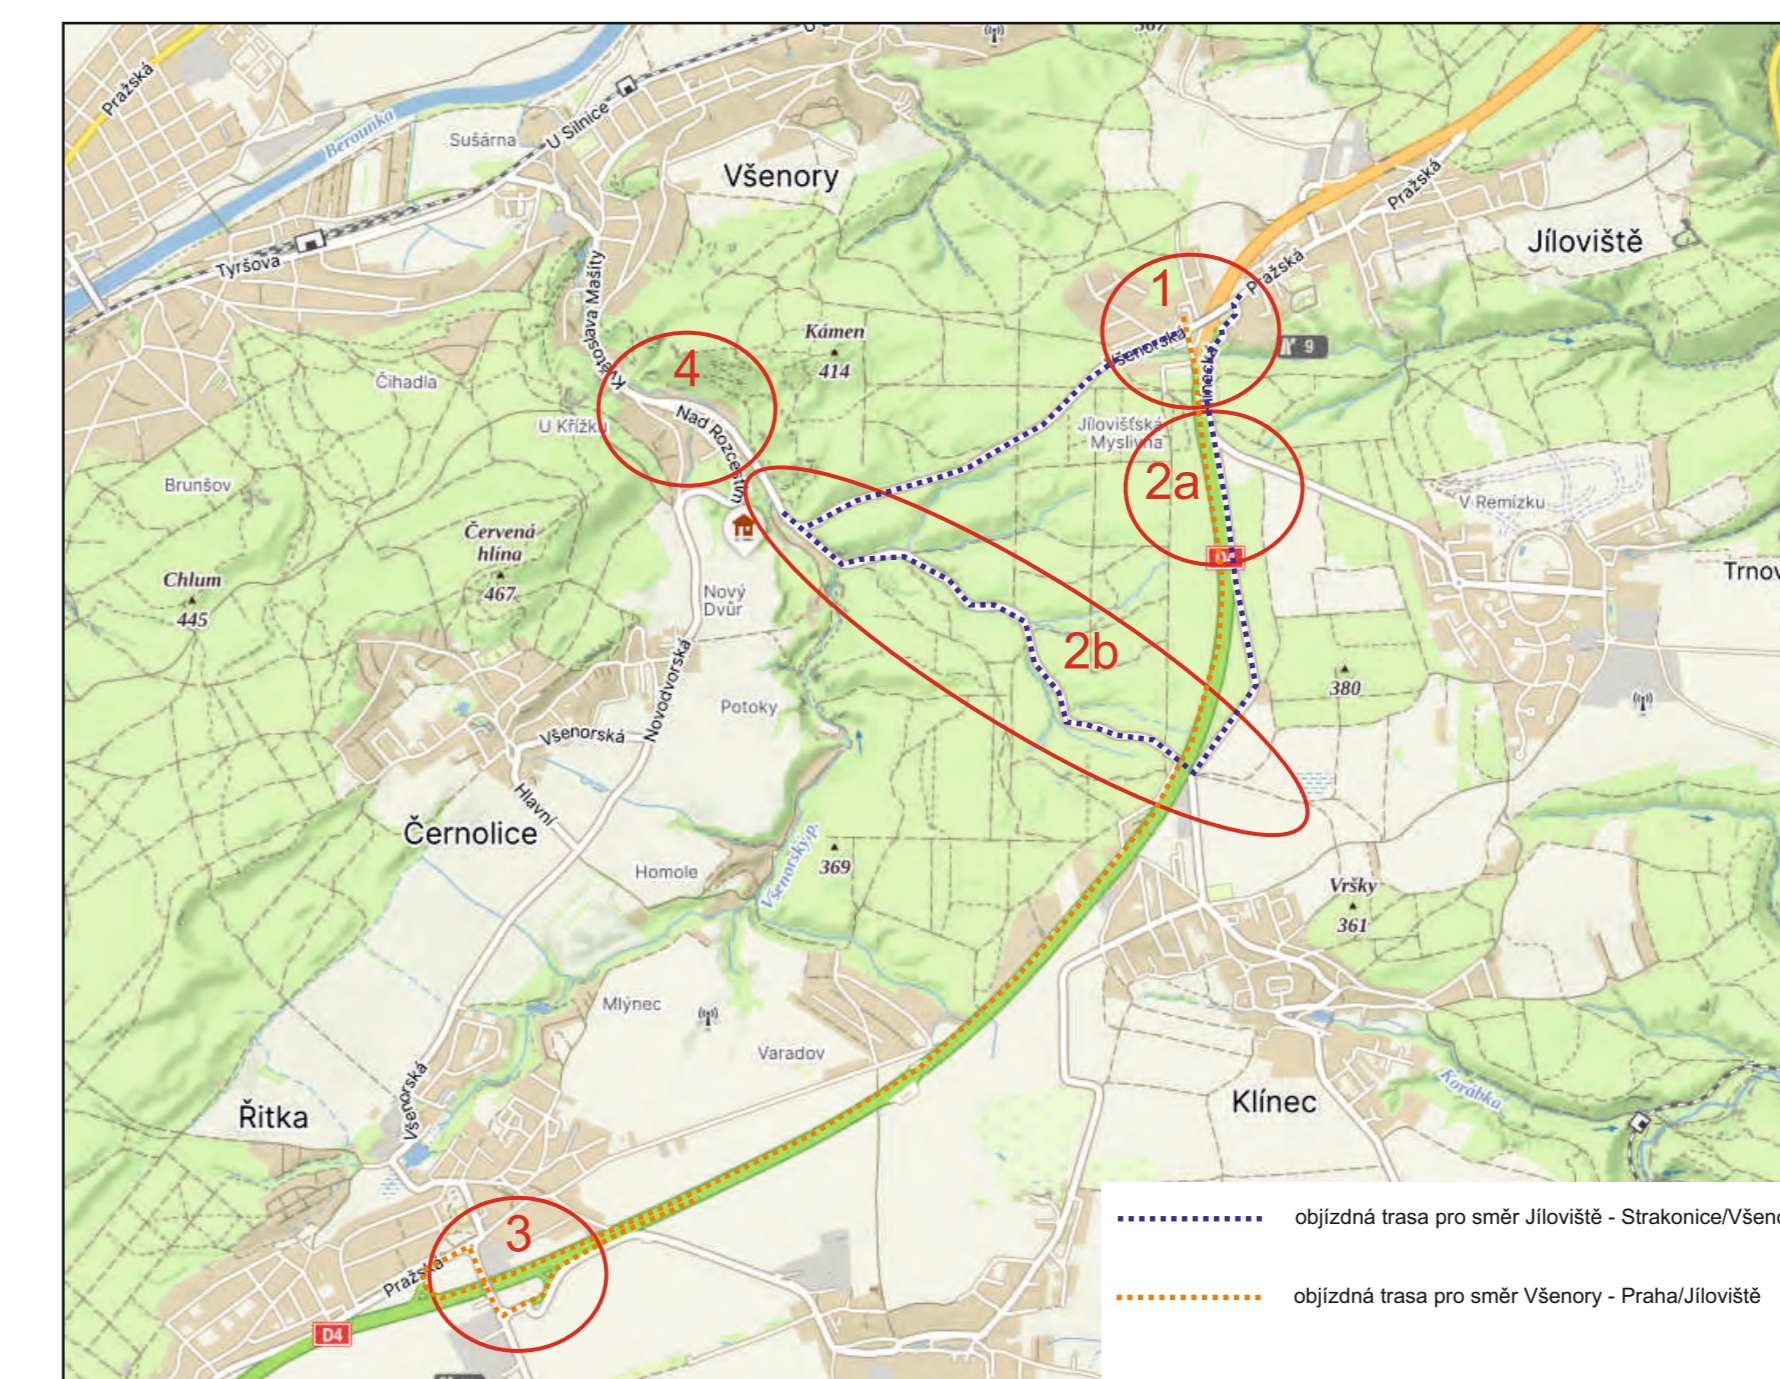

Legenda:


- B 20a - stávající dopravní značení
- B 20a - stávající rušené dopravní značení
- B 20a - přechodné dopravní značení

Ověřitel staveb: **K SÚS** Krajská správa a údržba silnic Středočeského kraje, p.o.
Zborovská 11, 150 21 Praha 5
IČ: 000 66 001


Zhotovitel projektové dokumentace		QUO s.r.o. Křížkova 2158 256 01 Benešov	
Akce: III/11513 Jíloviště most ev.č. 11513-1 přes D4 v obci Jíloviště		Objednatel:	M-SILNICE a.s.
		Vypracoval:	Pavel Neckář
		Zodp. projektant:	Pavel Neckář
		Datum:	04/2026
Etapa 3a: Příloha č. 1 - MUK 9 Jíloviště		Stupeň:	RDS

Akce: III/11513 Jíloviště most ev.č. 11513-1 přes D4 v obci Jíloviště


Etapa 3a: Příloha č: 2 - Klíнец, Trnová

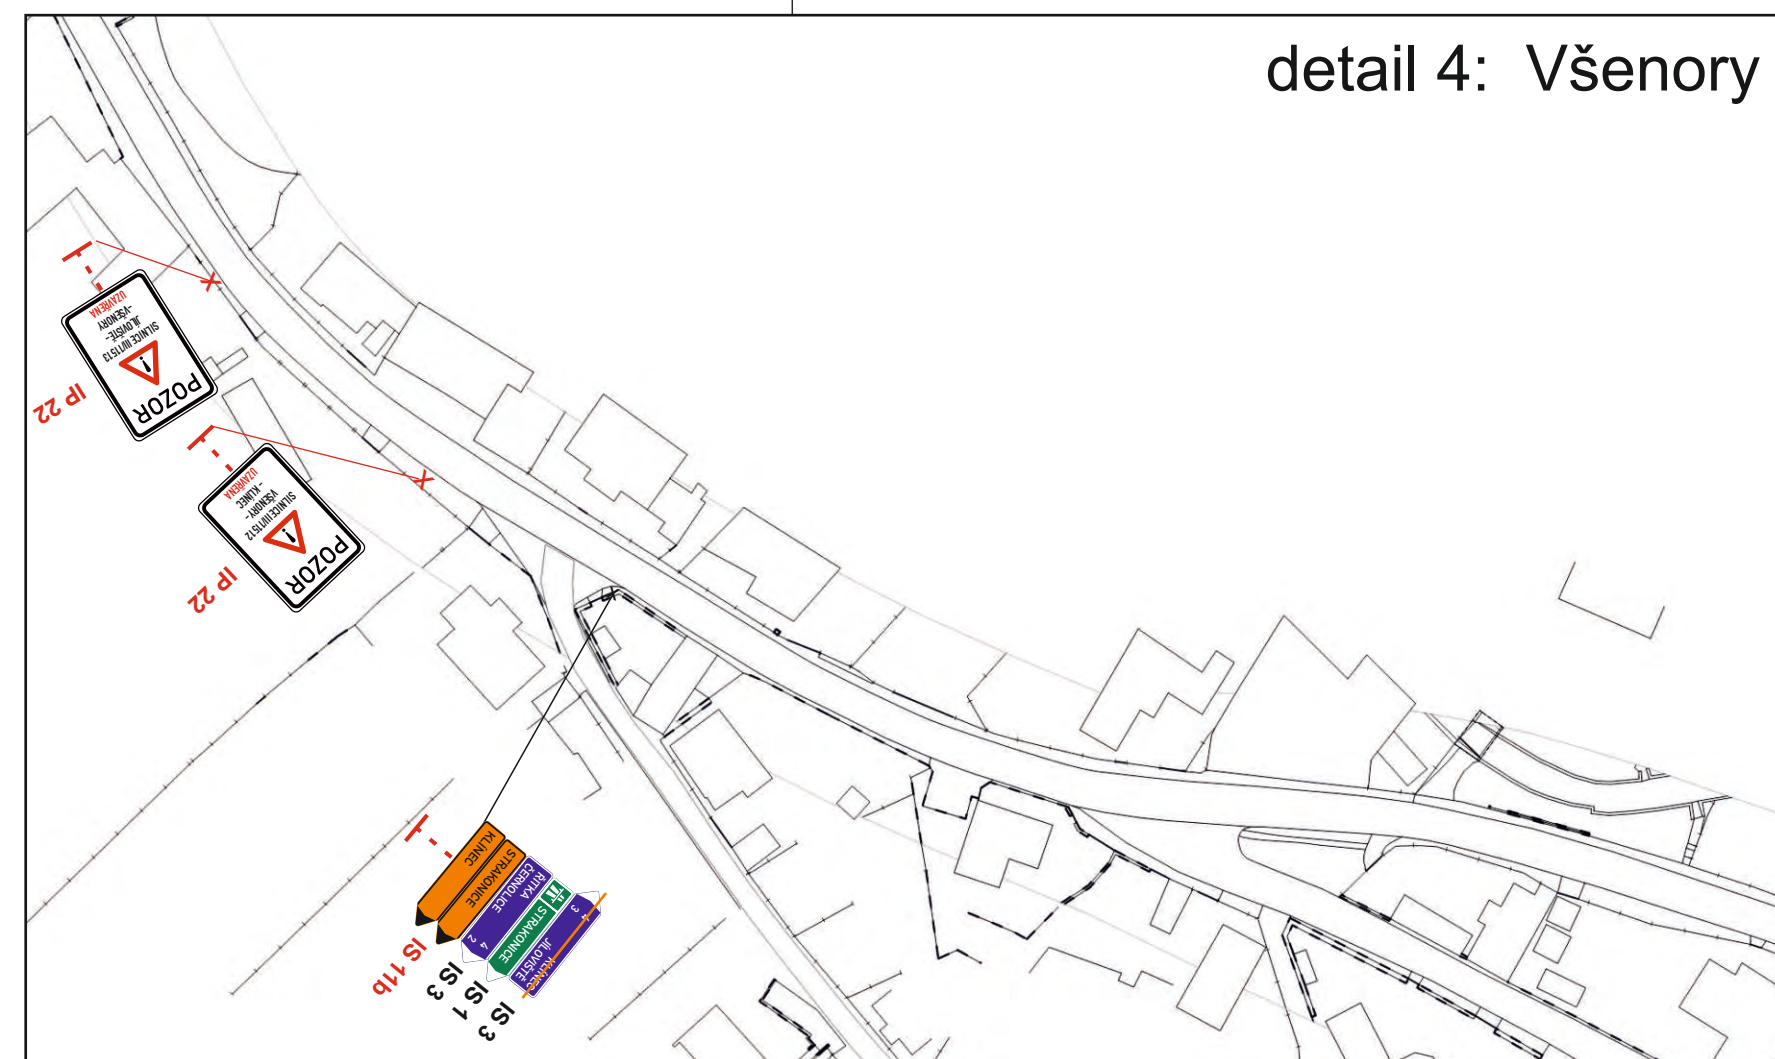


detail 4: Všenory

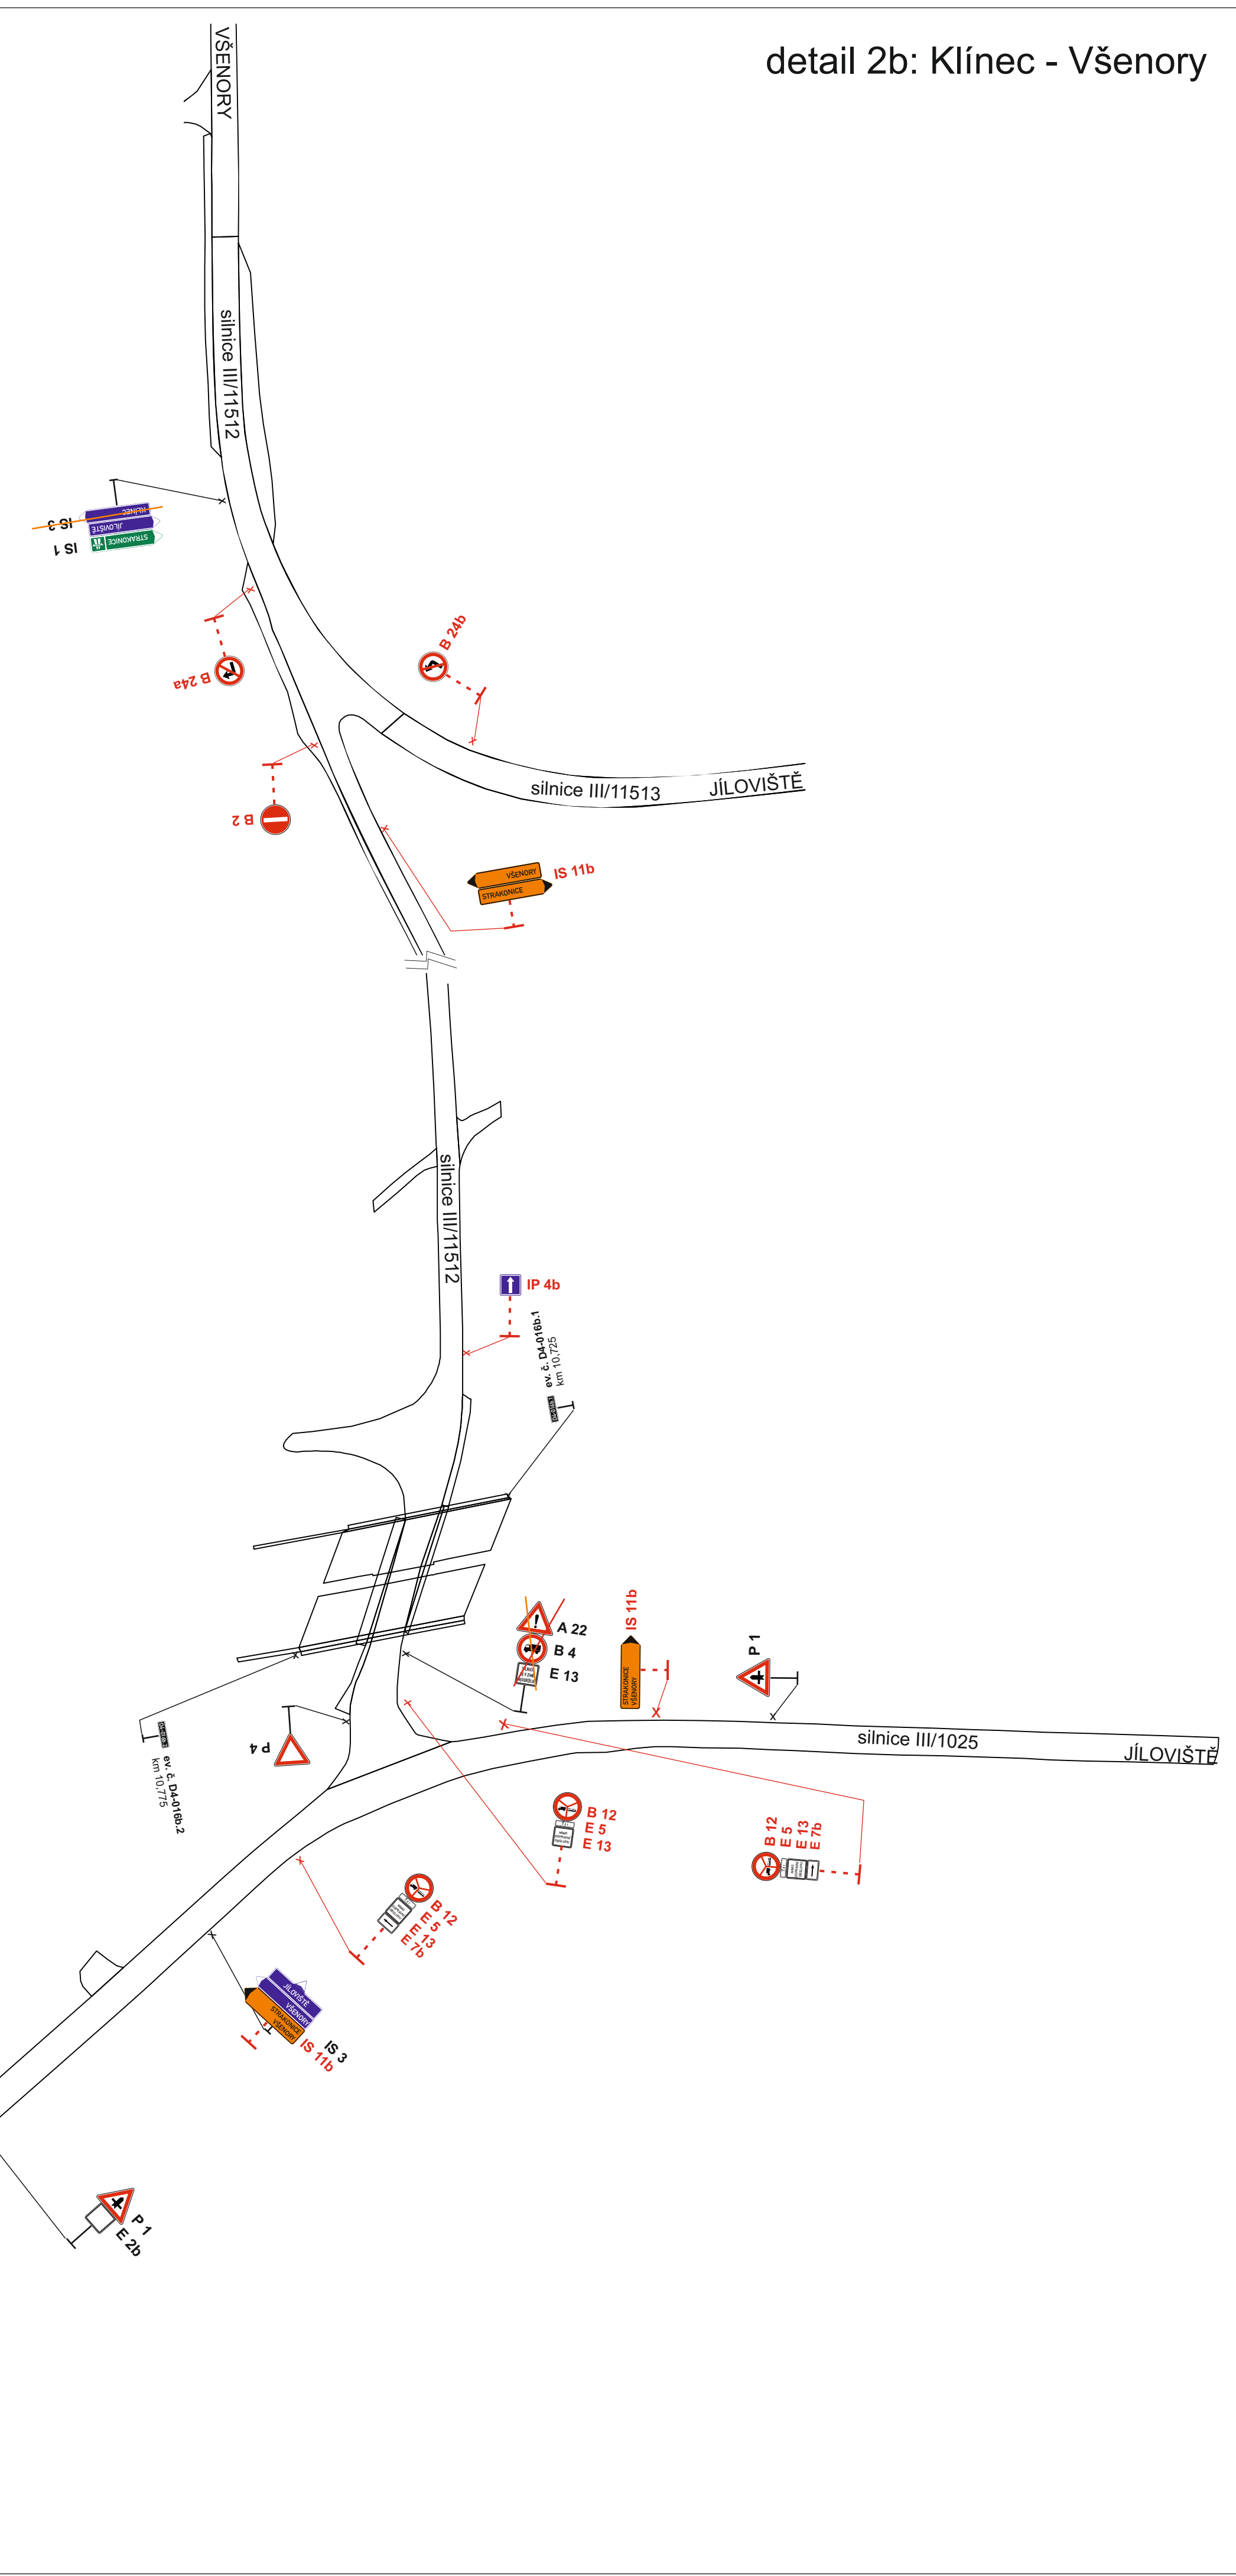

detail 2b: Klíнец - Všenory

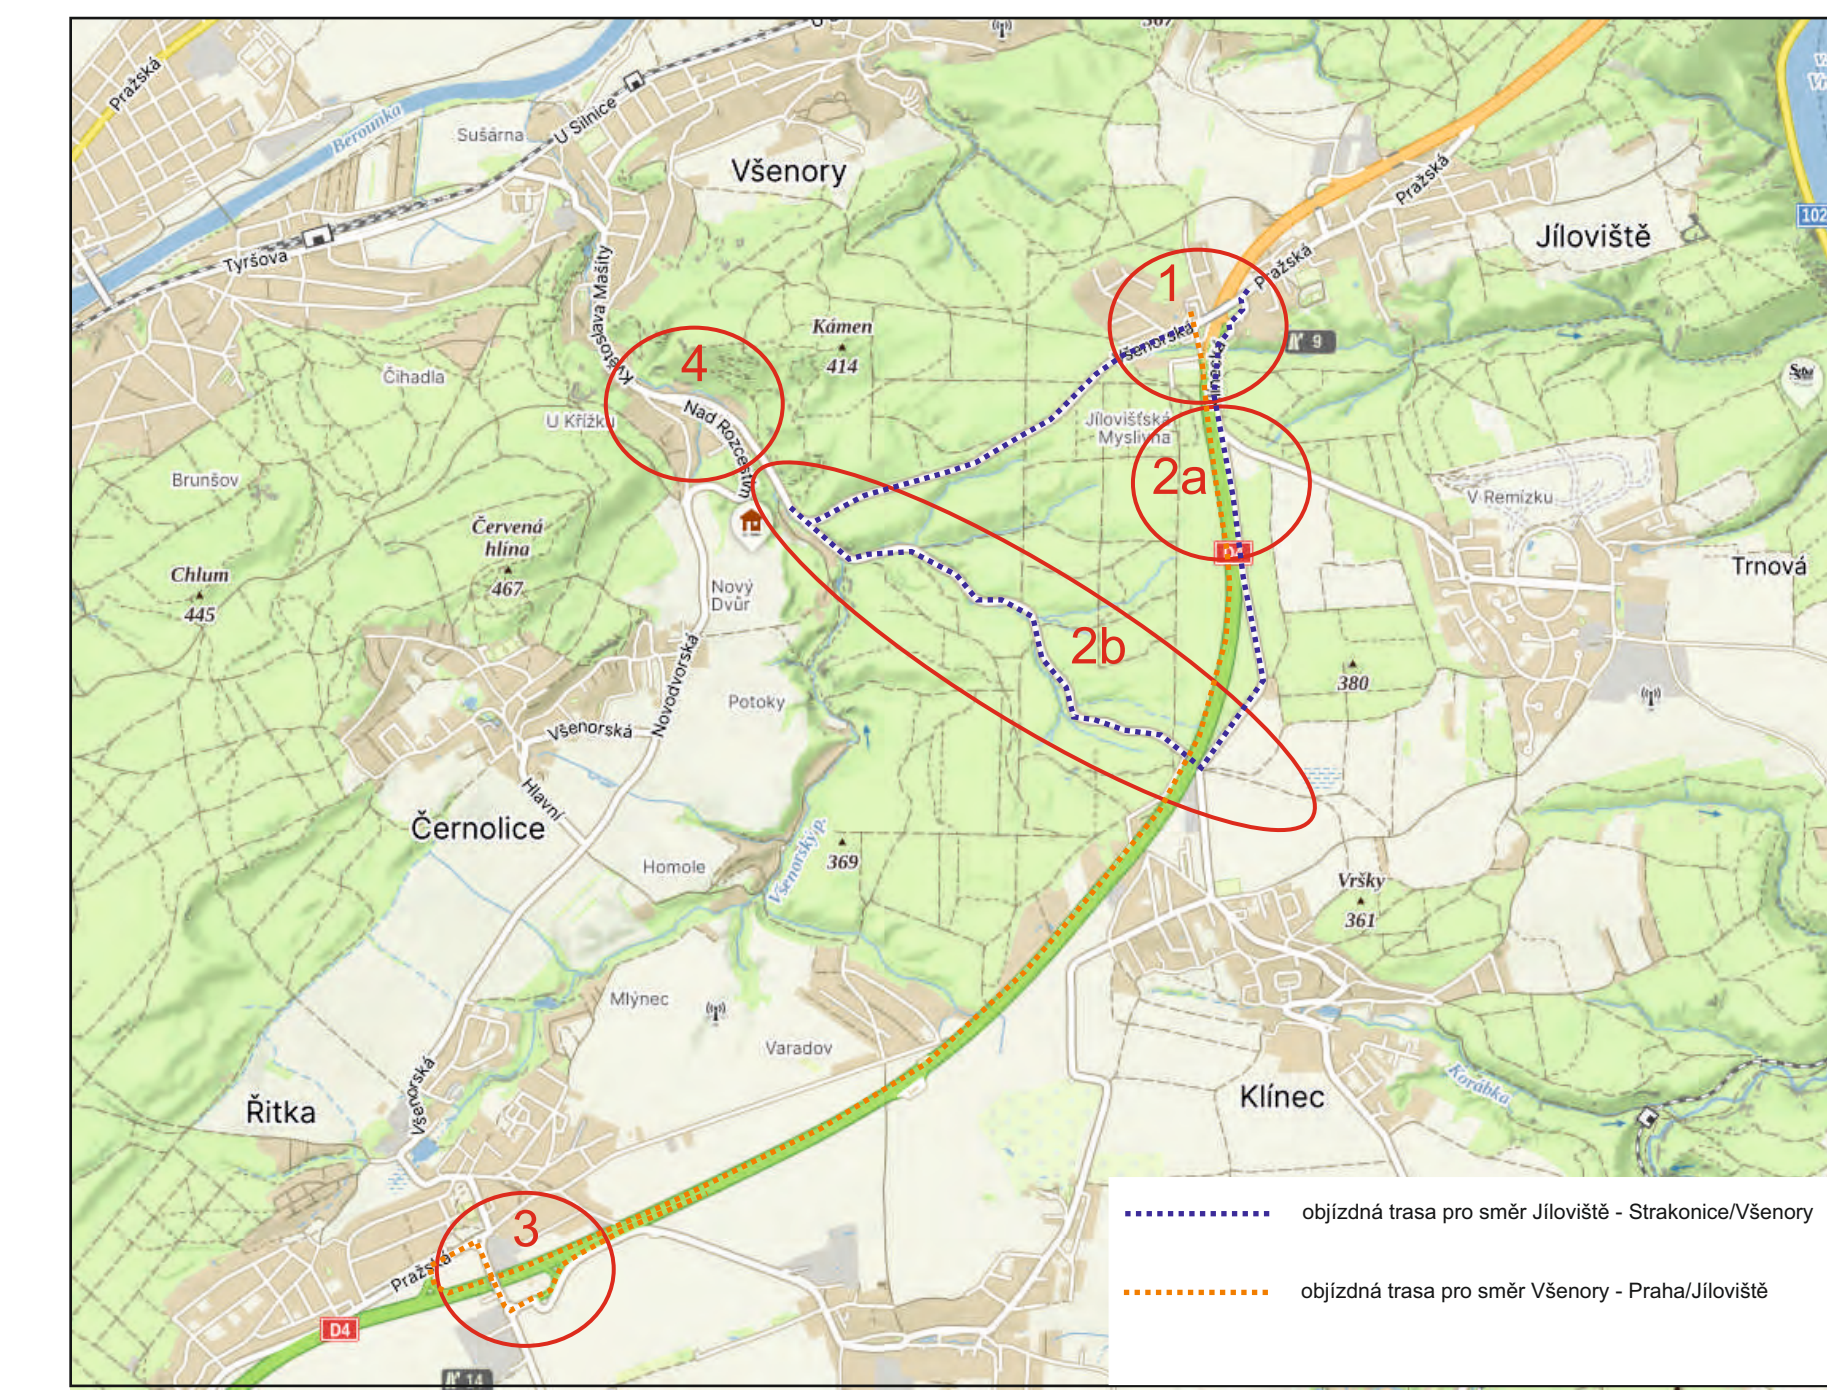

detail 2a: rozcestí Trnová

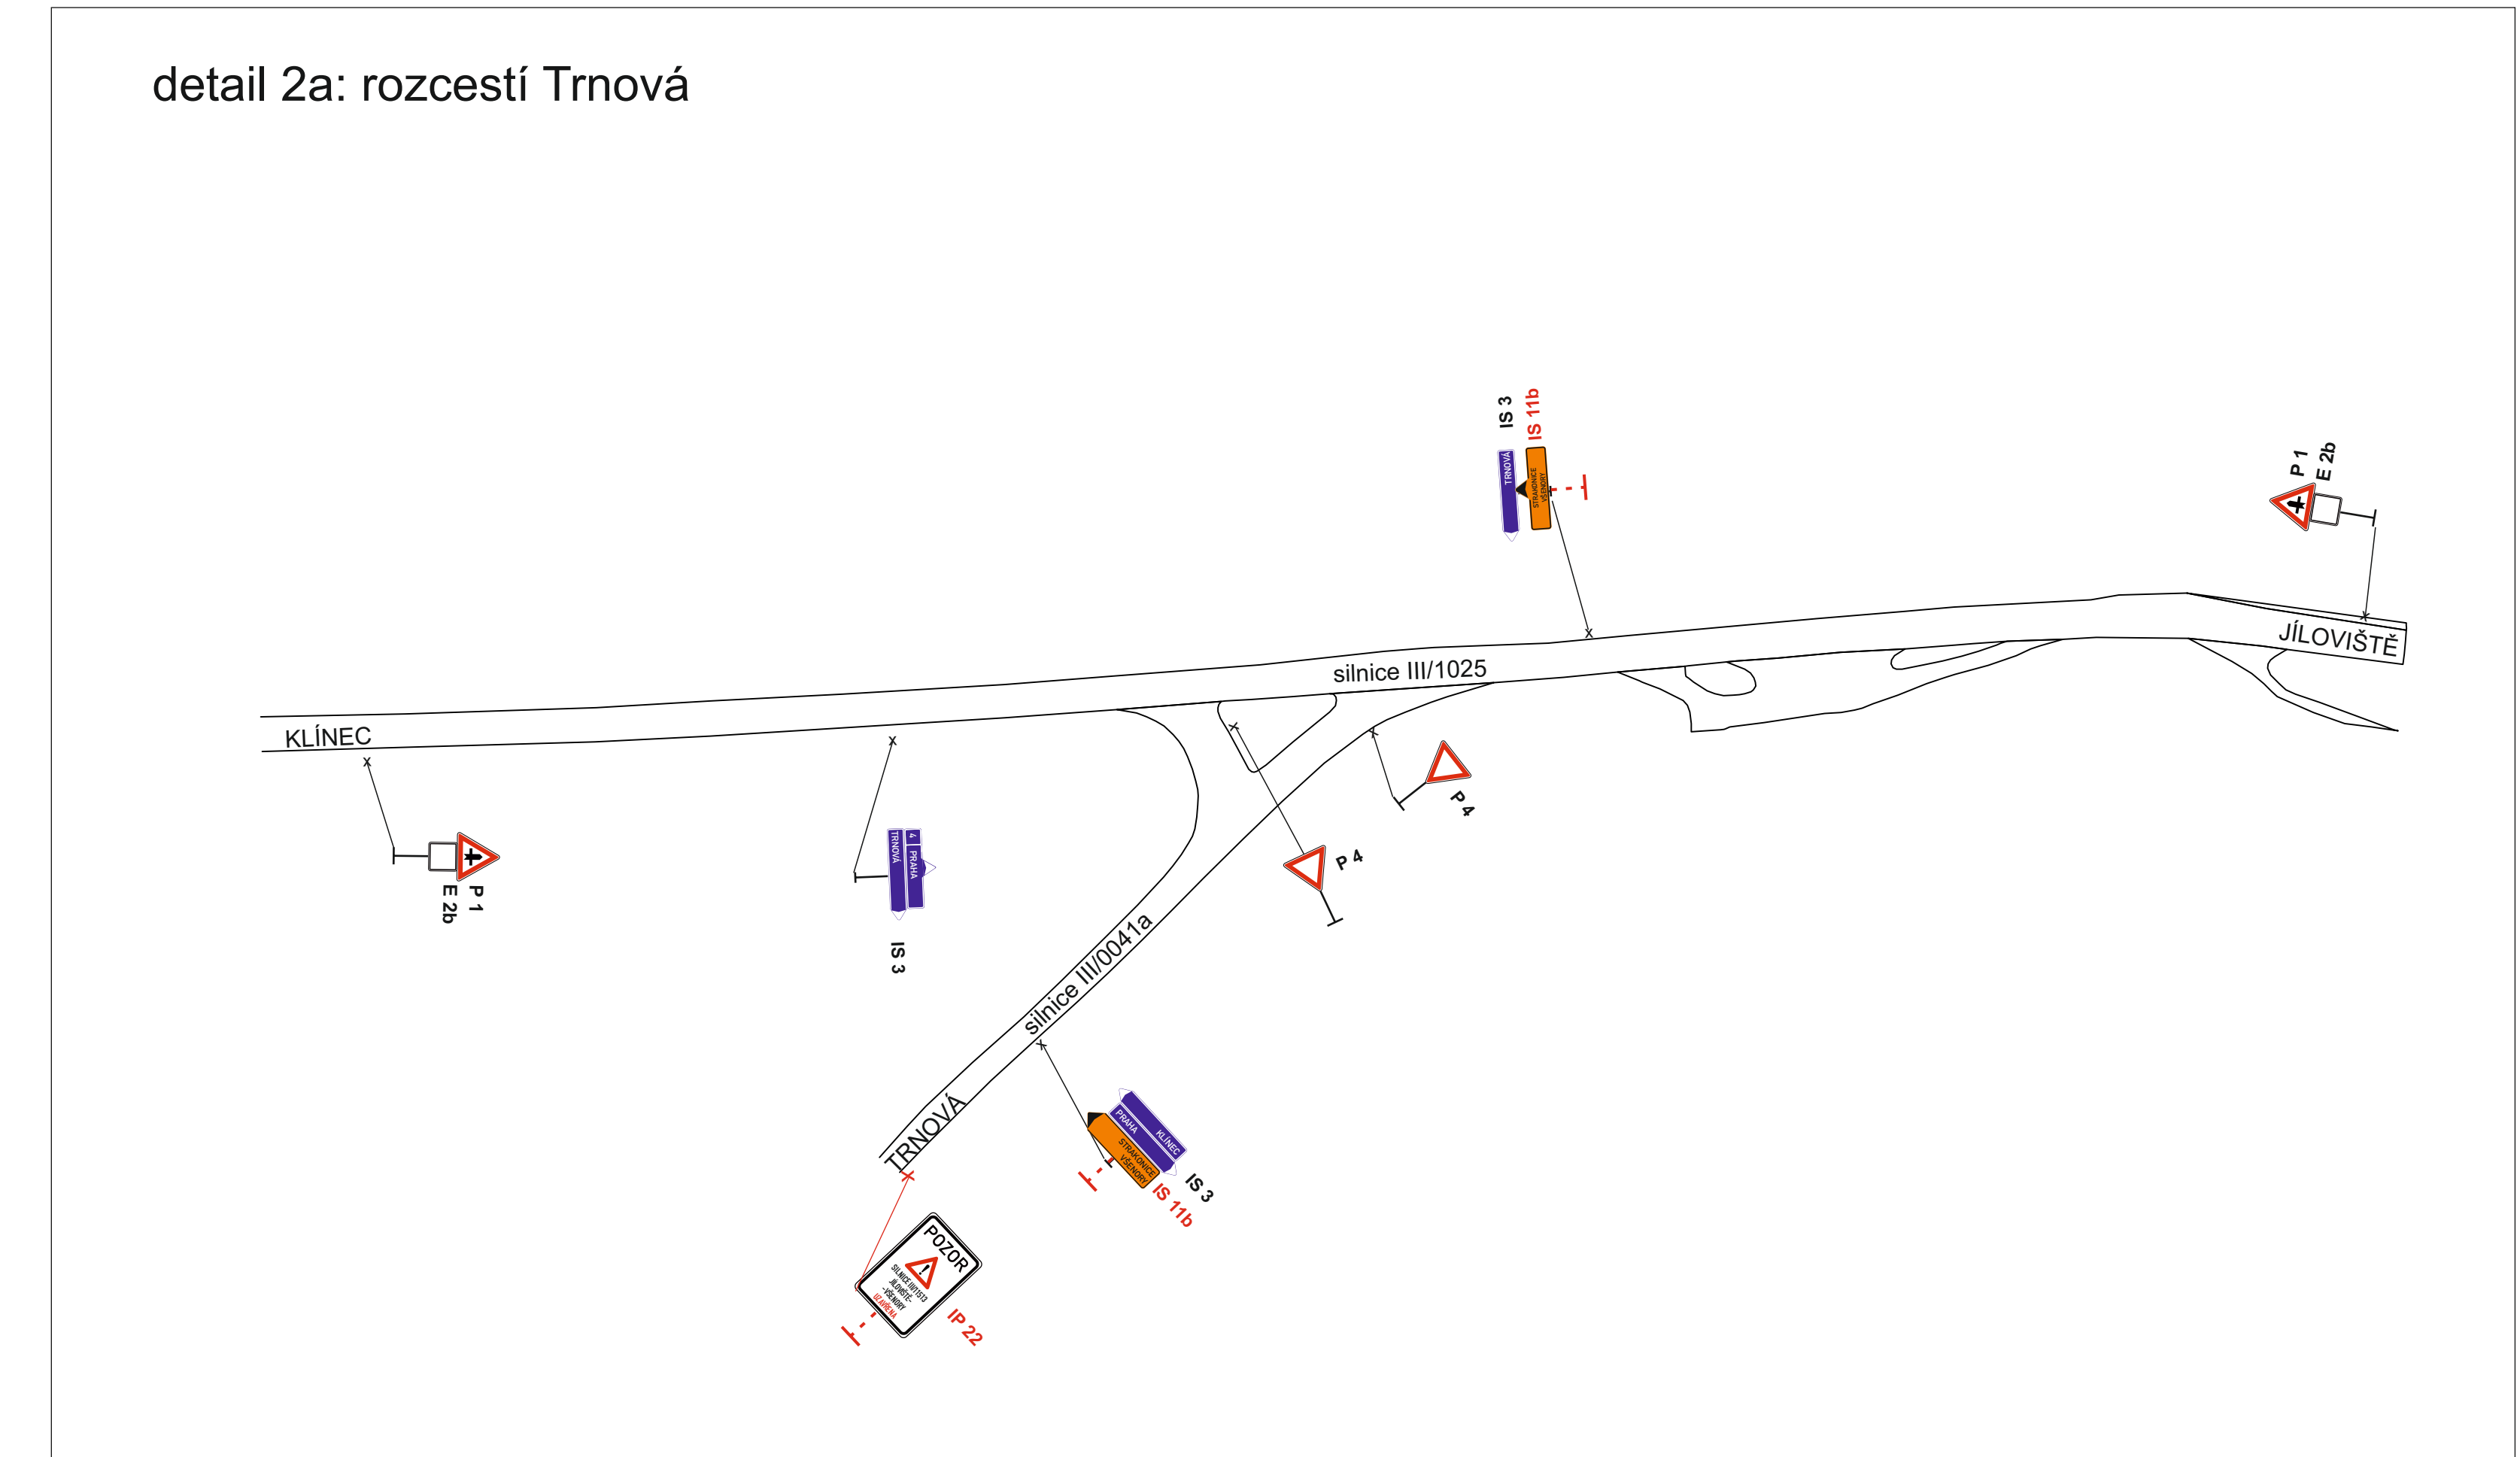

Legenda:



	B 20a - stávající dopravní značení
	B 20a - stávající rušené dopravní značení
	B 20a - přechodné dopravní značení

Objednatel stavby: Krajská správa a údržba silnic Středočeského kraje, p.o.
Zborovská 11, 150 21 Praha 5
IČ: 000 66 001

Zhotovitel projektové dokumentace		QUO s.r.o. Křížkova 2158 256 01 Benešov	
Akce: III/11513 Jíloviště most ev.č. 11513-1 přes D4 v obci Jíloviště		Objednatel:	M-SILNICE a.s.
		Vypracoval:	Pavel Neckář
		Zodp. projektant:	Pavel Neckář
		Datum:	04/2026
Etapa 3a: Příloha č: 2 - Klíнец, Trnová		Stupeň:	RDS

**Akce: III/11513 Jiloviště
most ev.č. 11513-1 přes D4
v obci Jiloviště**

Etapa 3: Příloha č. 7 - MUK 14 Řítka

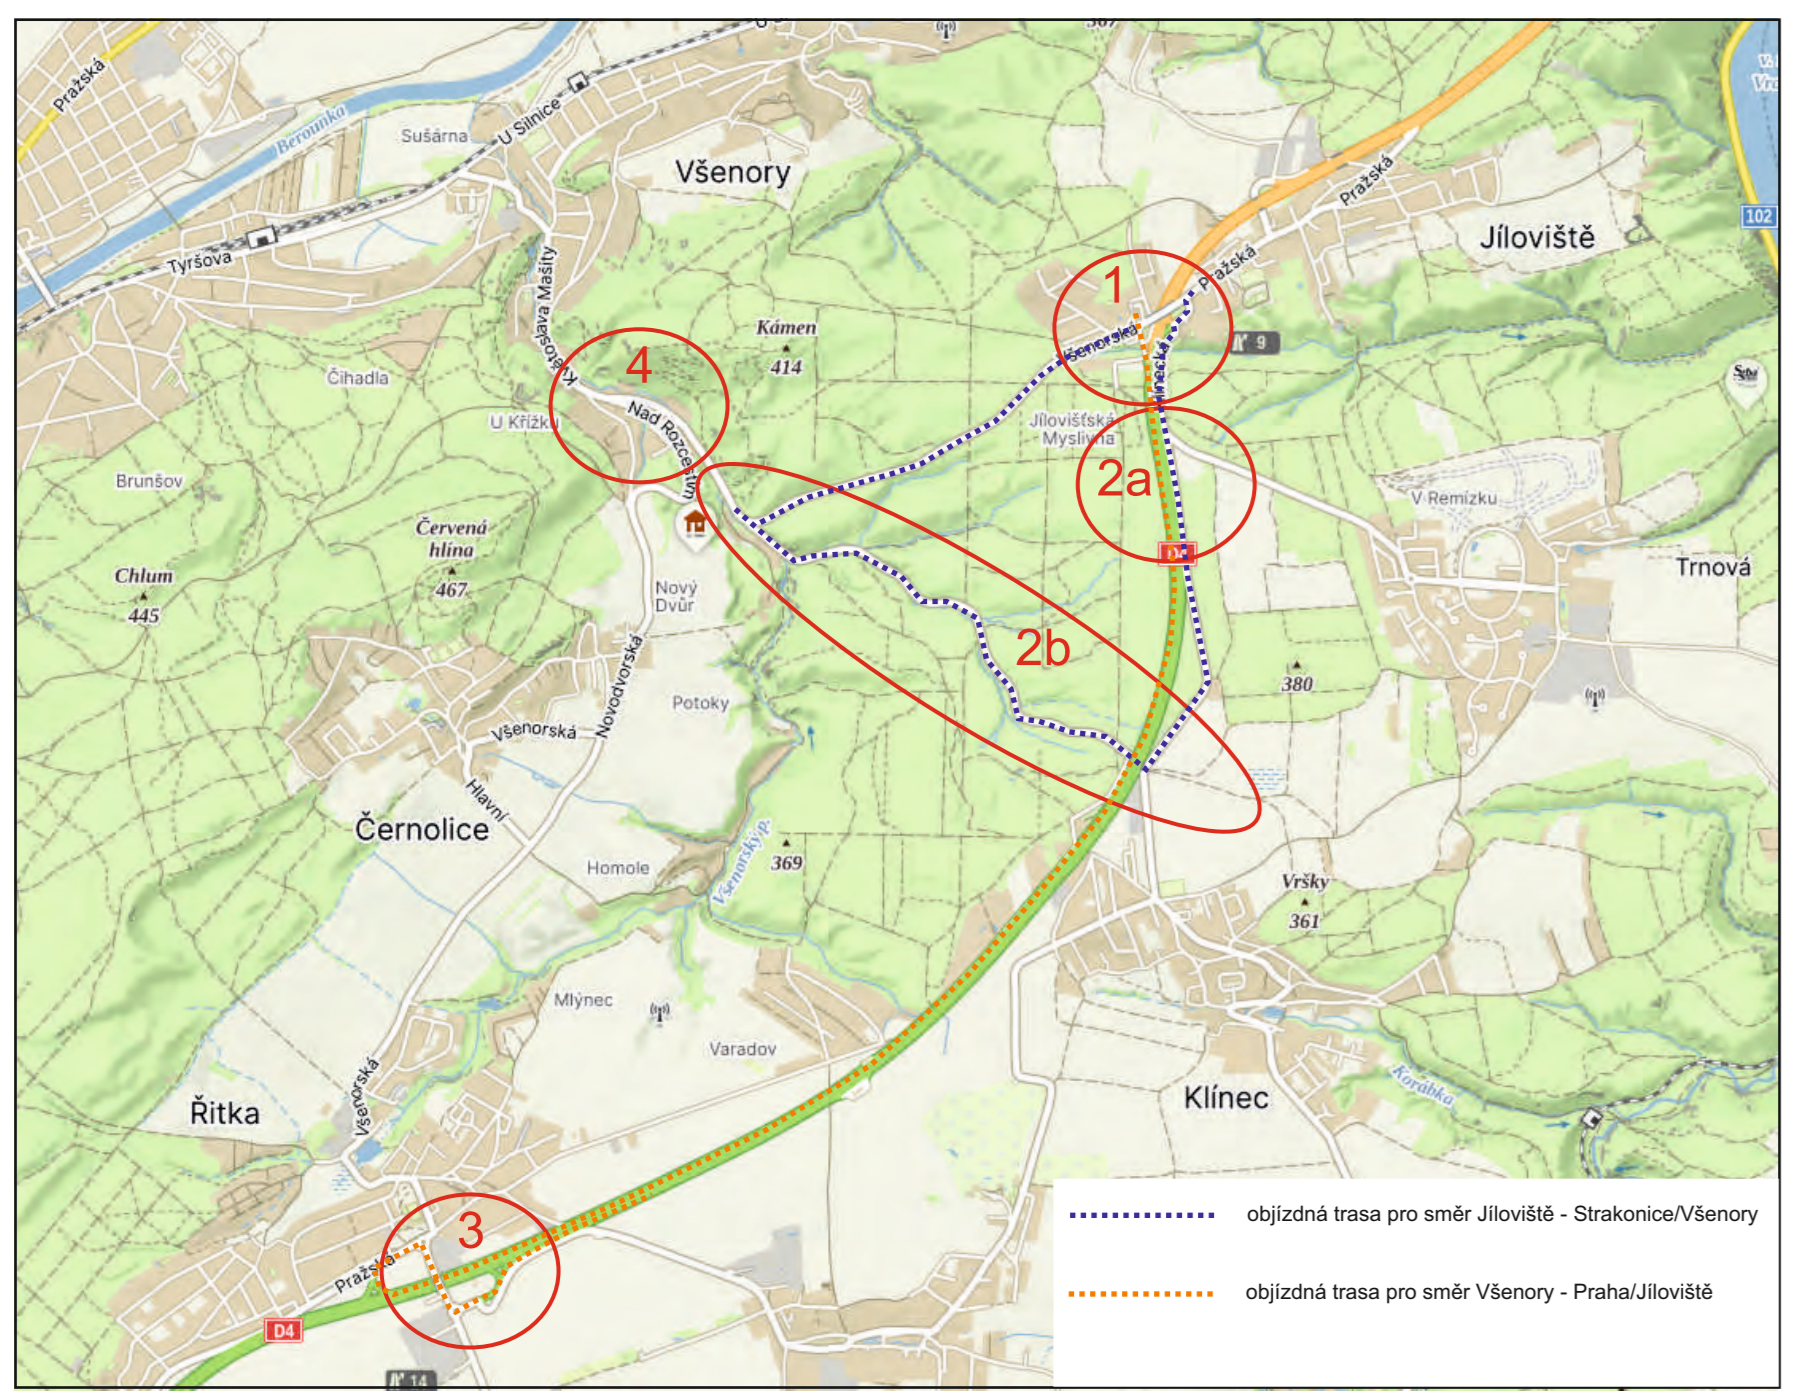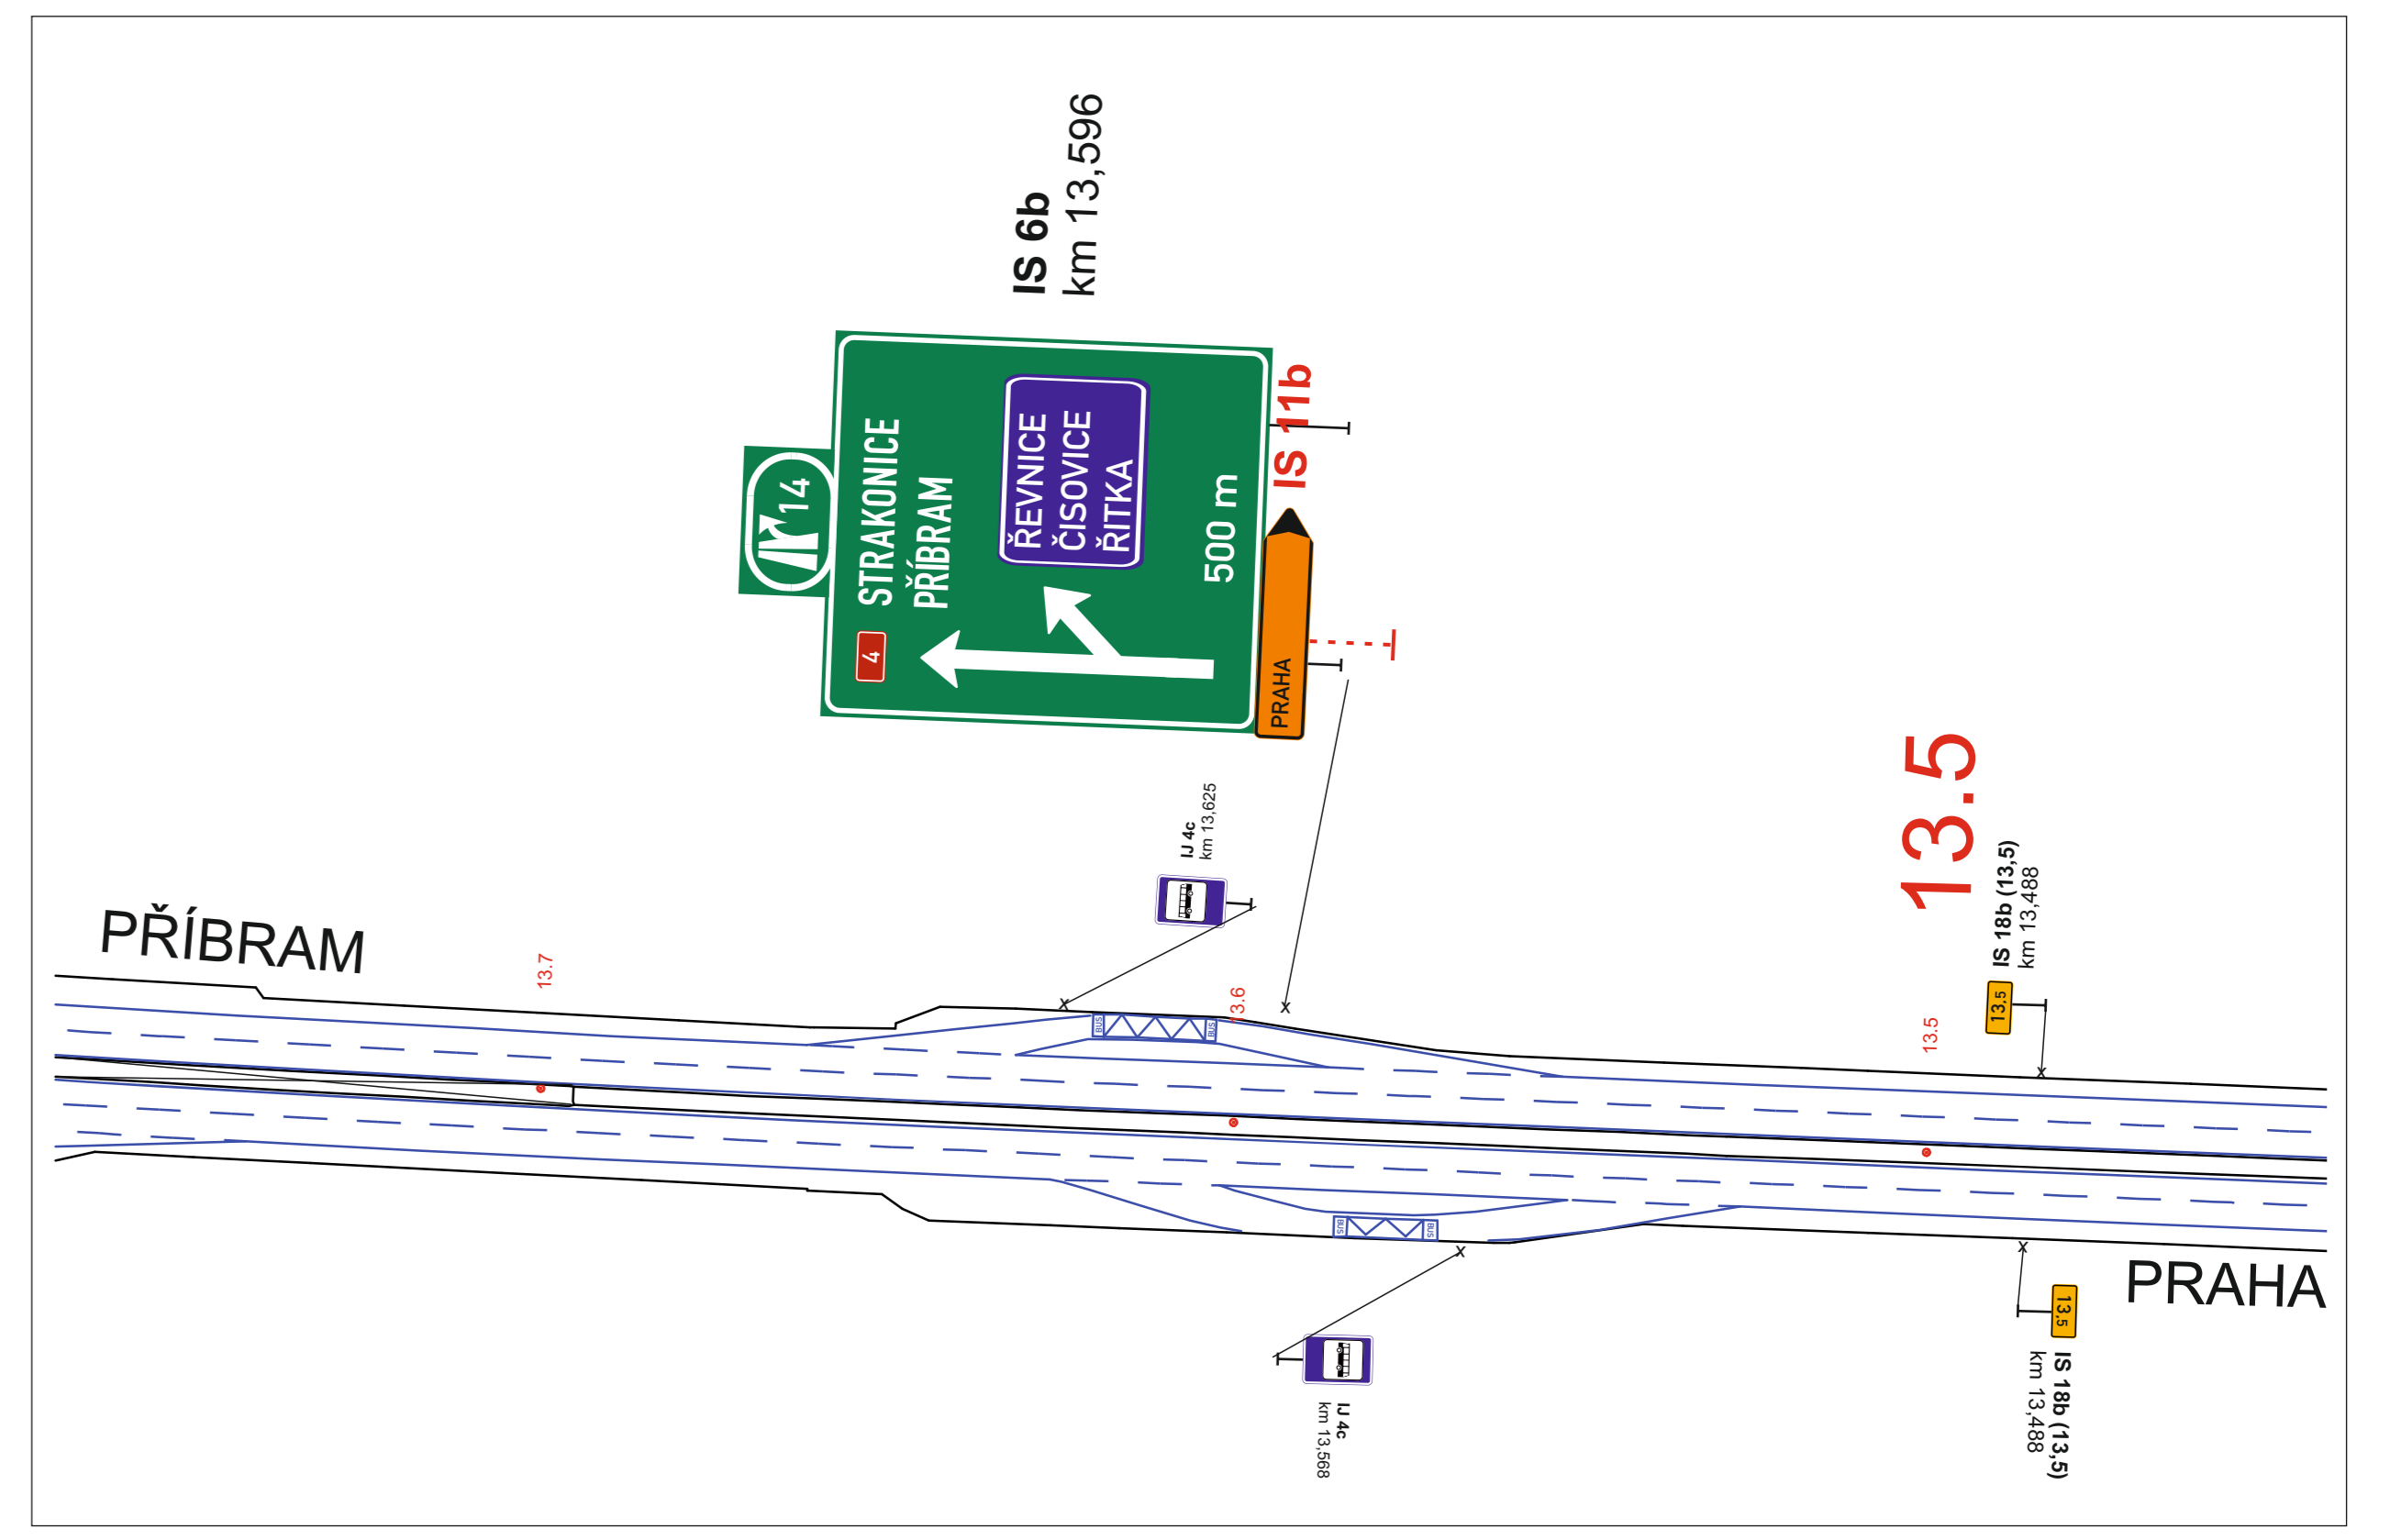

..... oběžná trasa pro směr Jiloviště - Strakonice/Všenory
..... oběžná trasa pro směr Všenory - Praha/Jiloviště

Legenda:

	B 20a - stávající dopravní značení
	B 20a - stávající rušené dopravní značení
	B 20a - předchodné dopravní značení

Objednatel: **Krásná správa a údržba silnic Středočeského kraje, p.o.**
 Zborovské 11, 150 21 Praha 5
 IČ: 000 66 001

Zhotovitel projektové dokumentace	
Akce: III/11513 Jiloviště most ev.č. 11513-1 přes D4 v obci Jiloviště	
Objednatel:	M-SILNICE a.s.
Vypracoval:	Pavel Neckář
Zadp. projektant:	Pavel Neckář
Datum:	04/2026
Stupeň:	RDS
Etapa 3: Příloha č. 7 - MUK 14 Řítka	