


**Akce: III/11513 Jíloviště
most ev.č. 11513-1 přes D4
v obci Jíloviště**

Etapa 4: Příloha č: 1 5,3 7,6 km

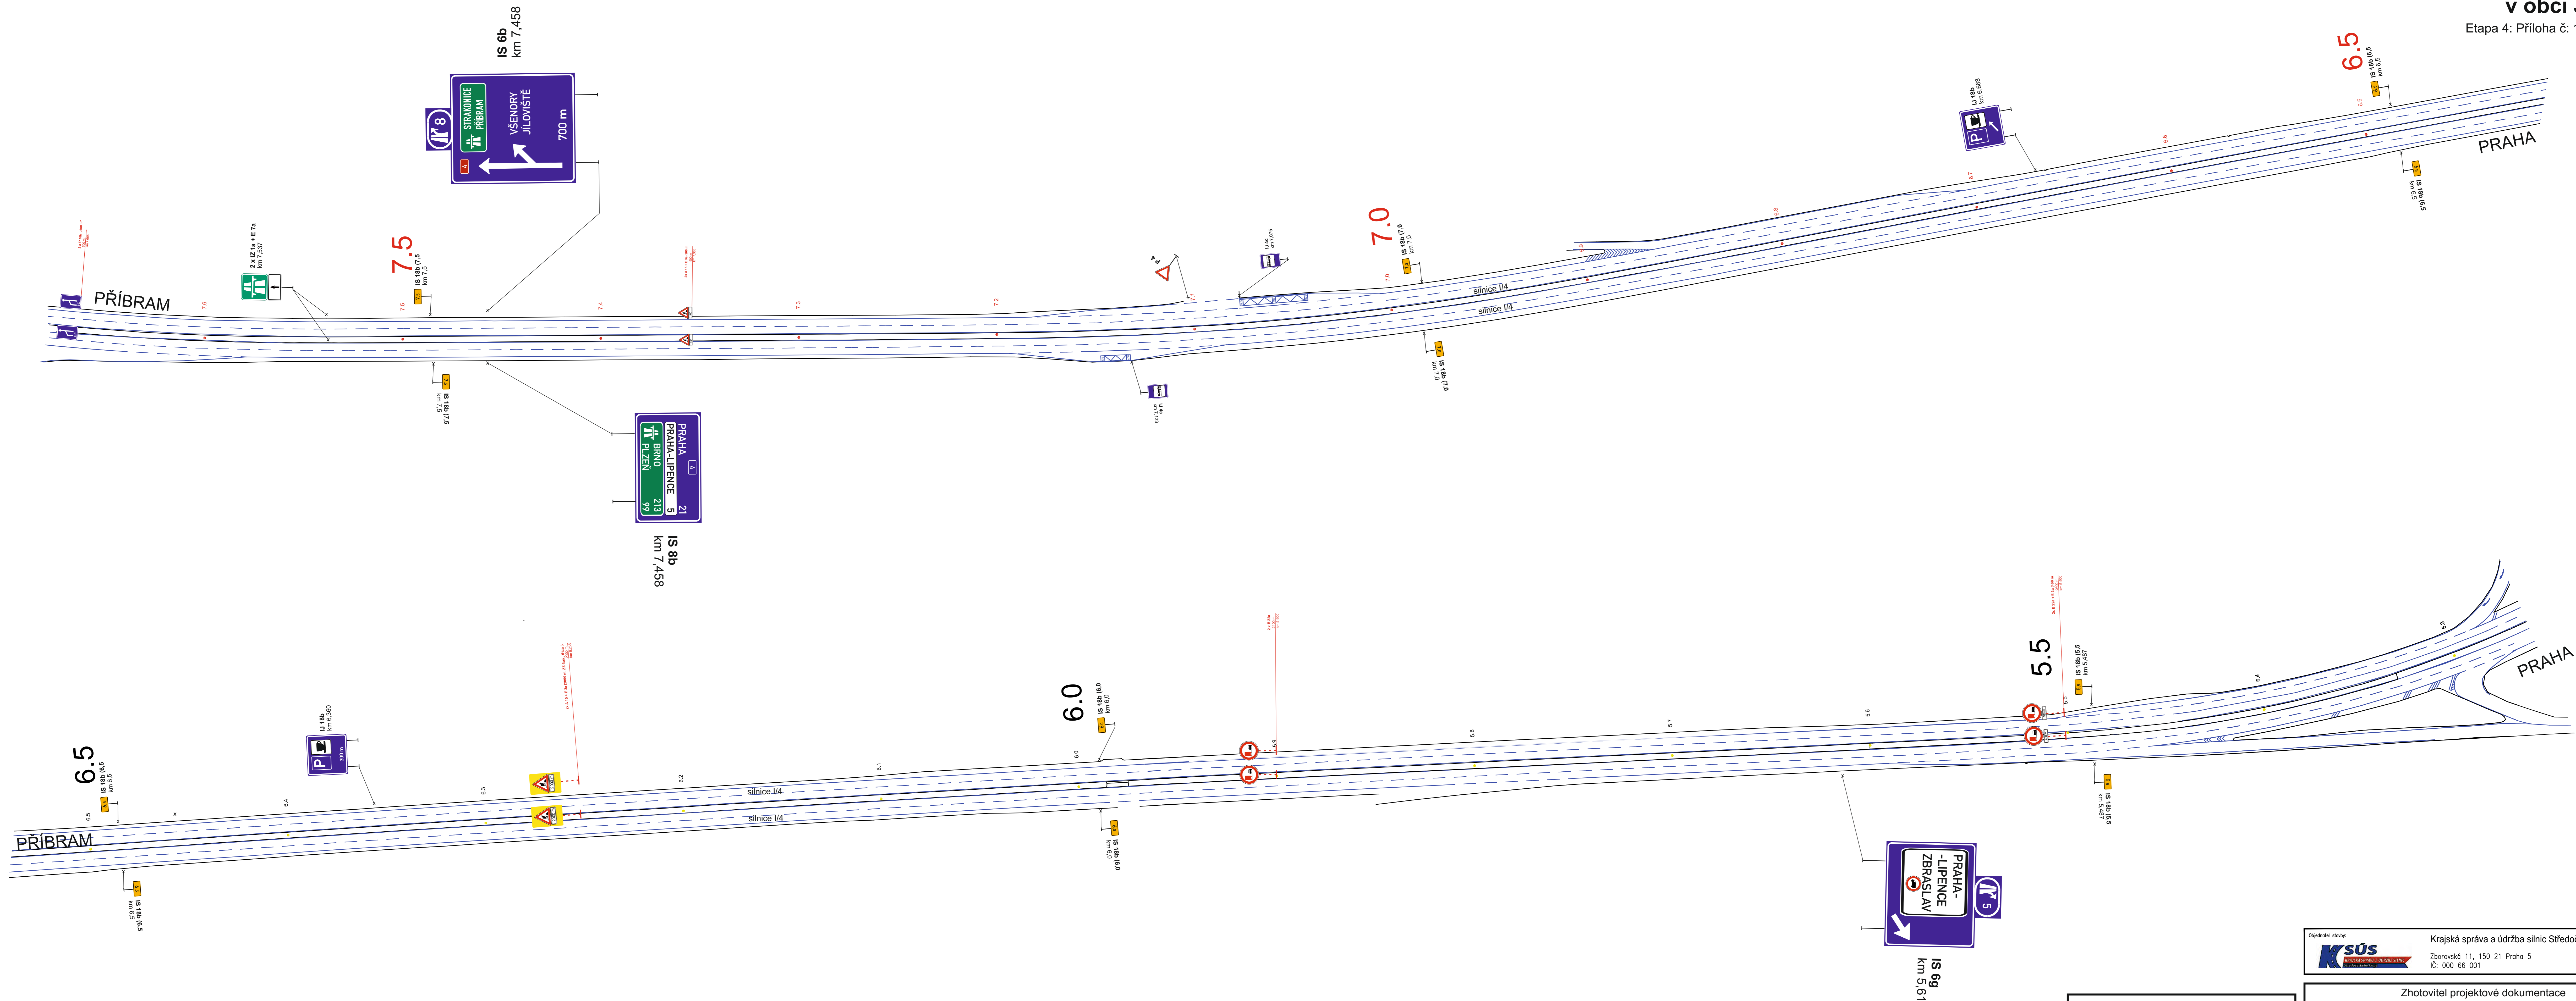

Legenda:



	B 20a - stávající dopravní značení
	B 20a - stávající rušené dopravní značení
	B 20a - přechodné dopravní značení

Objednatel: Krajská správa a údržba silnic Středočeského kraje, p.o.
 Zborovské 11, 150 21 Praha 5
 IČ: 000 66 001

Zhotovitel projektové dokumentace	
QUO s.r.o. Křížkova 2158 256 01 Benešov	
Akce: III/11513 Jíloviště most ev.č. 11513-1 přes D4 v obci Jíloviště	Objednatel: M-SILNICE as
	Vypracoval: Pavel Neckář
	Zodp.projektant: Pavel Neckář
	Datum: 04/2026
	Stupeň: RDS
Etapa 4: Příloha č: 1 5,3 7,6 km	

Akce: III/11513 Jíloviště most ev.č. 11513-1 přes D4 v obci Jíloviště

Etapa 4: Příloha č: 2 7,6 8,8 km

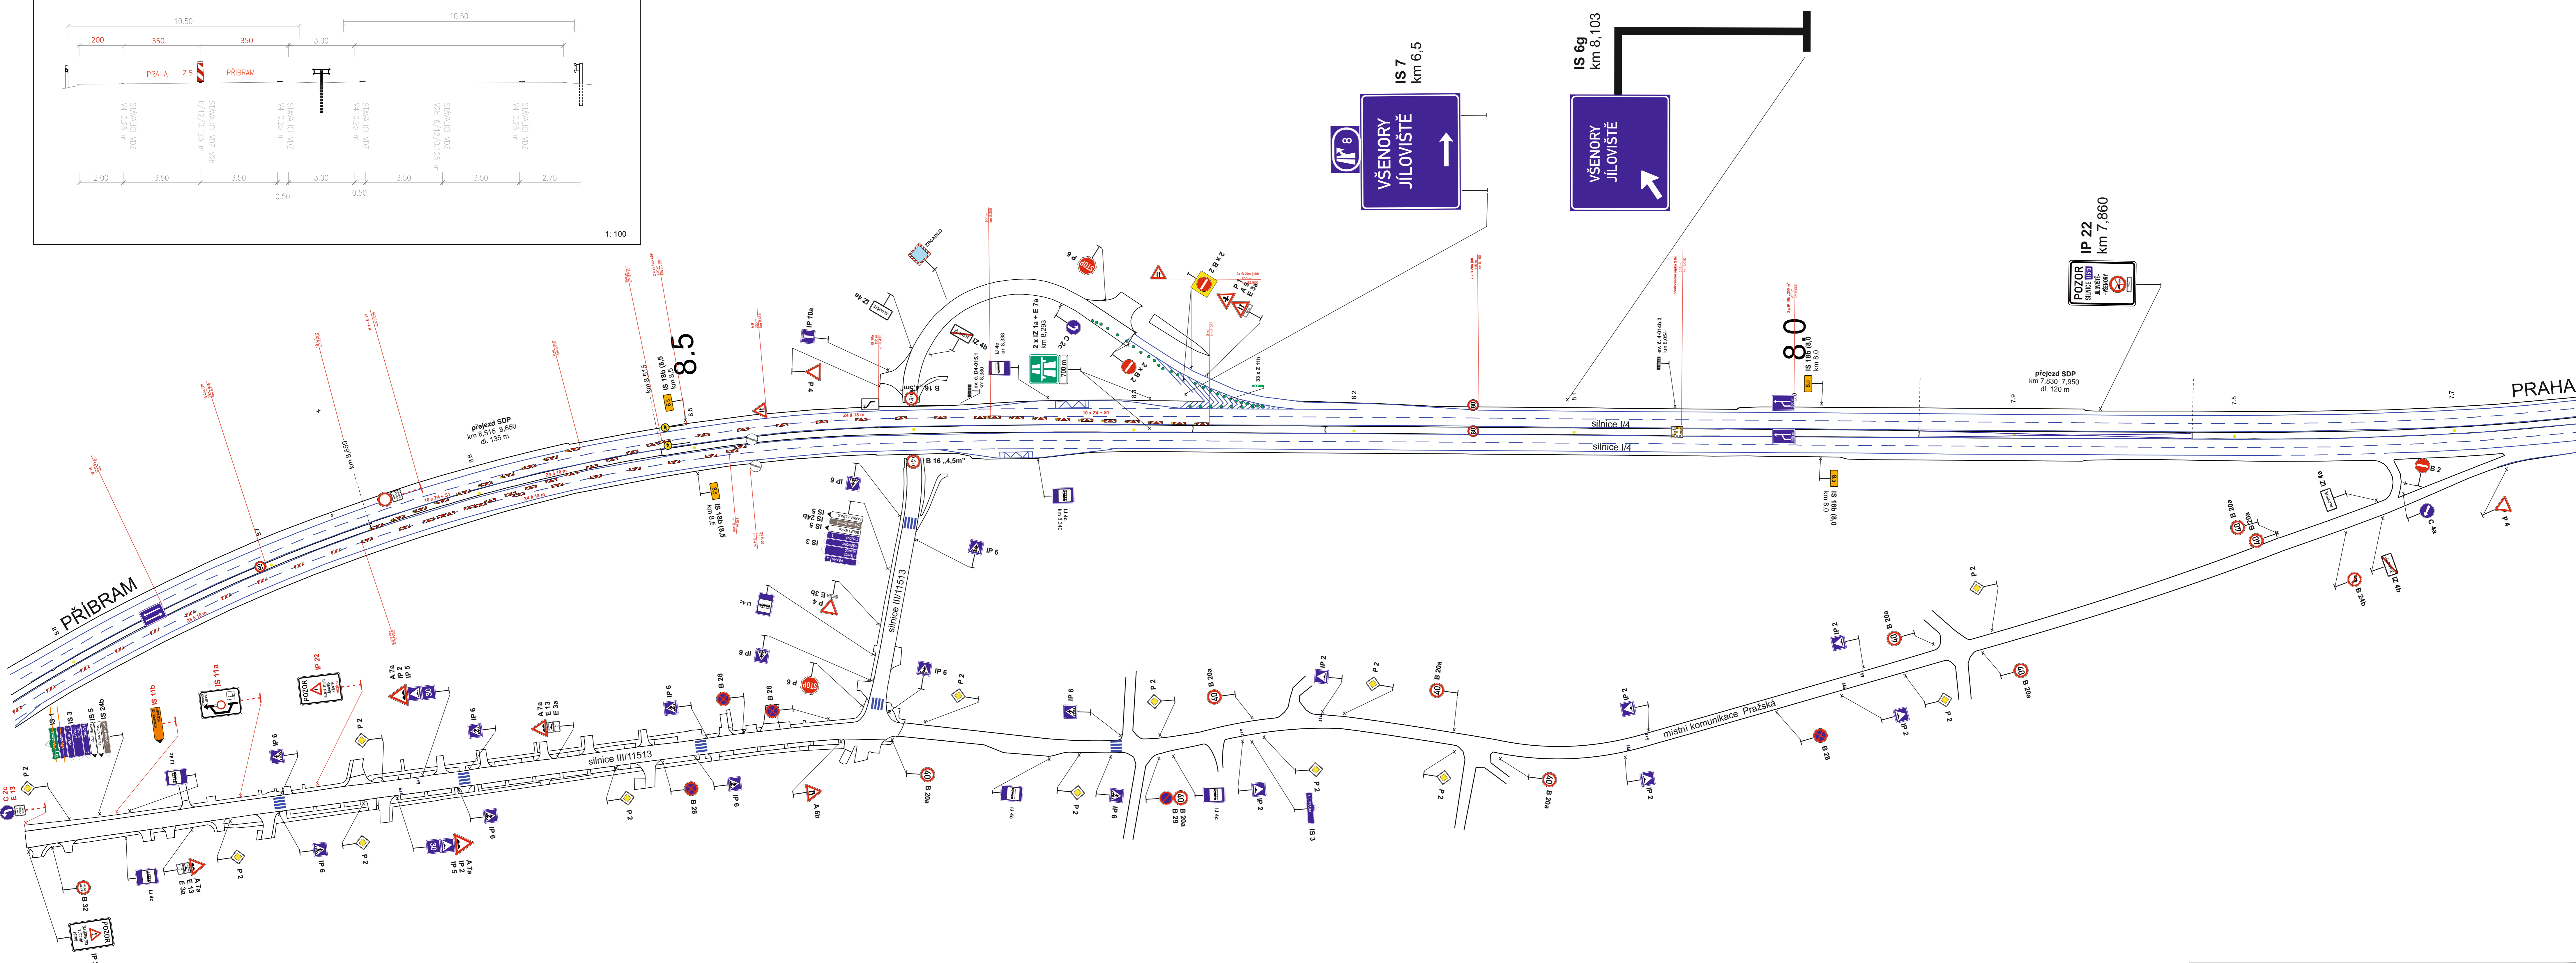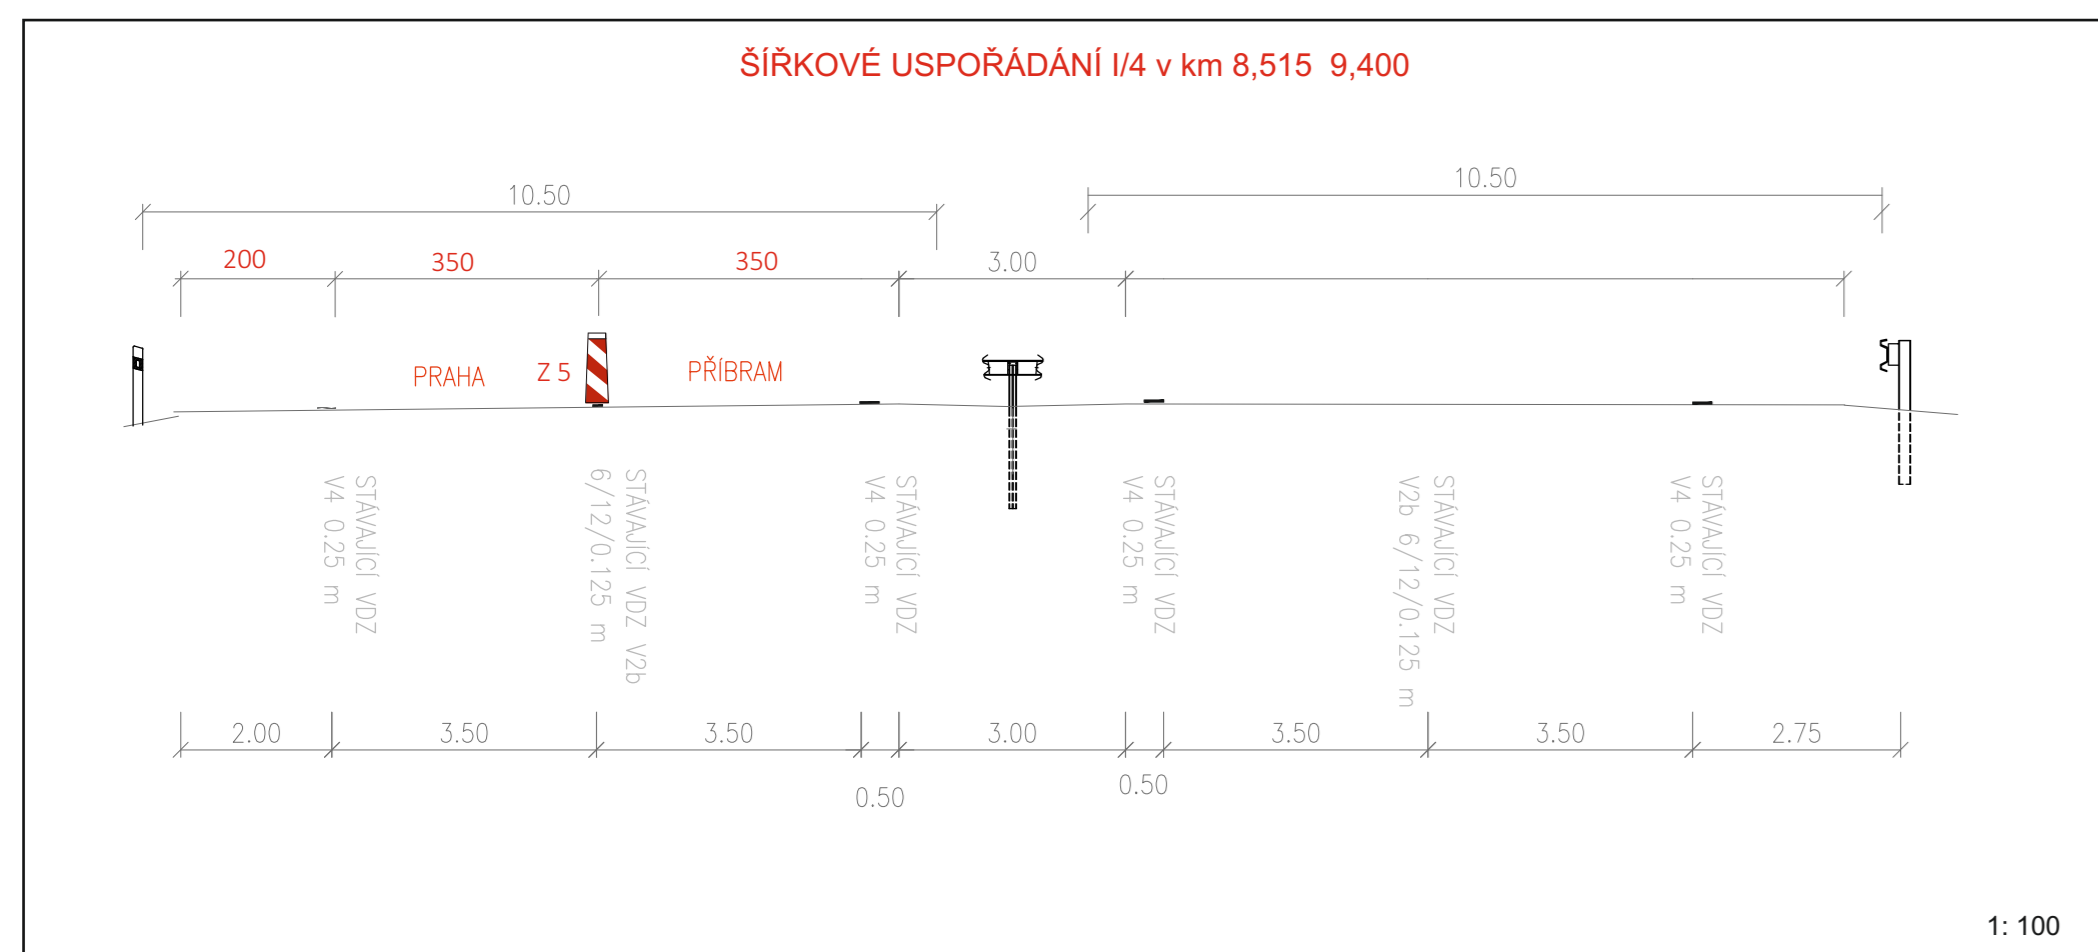

Legenda:

- B 20a - stávající dopravní značení
- B 20a - stávající rušené dopravní značení
- B 20a - přechodné dopravní značení

Objednatel stavby: **Krajská správa a údržba silnic Středočeského kraje, p.o.**
 Zborovská 11, 150 21 Praha 5
 IČ: 000 66 001

Zhotovitel projektové dokumentace

QUO

QUO s.r.o.
 Křížkova 2158
 256 01 Benešov



Objednatel:	M-SILNICE as
Vypracoval:	Pavel Neckář
Zodp.projektant:	Pavel Neckář
Datum:	04/2026
Stupeň:	RDS

Akce: III/11513 Jíloviště
 most ev.č. 11513-1 přes D4
 v obci Jíloviště

Etapa 4: Příloha č: 2 7,6 8,8 km

**Akce: III/11513 Jíloviště
most ev.č. 11513-1 přes D4
v obci Jíloviště**

Etapa 4: Příloha č. 3 MUK 9 Jíloviště

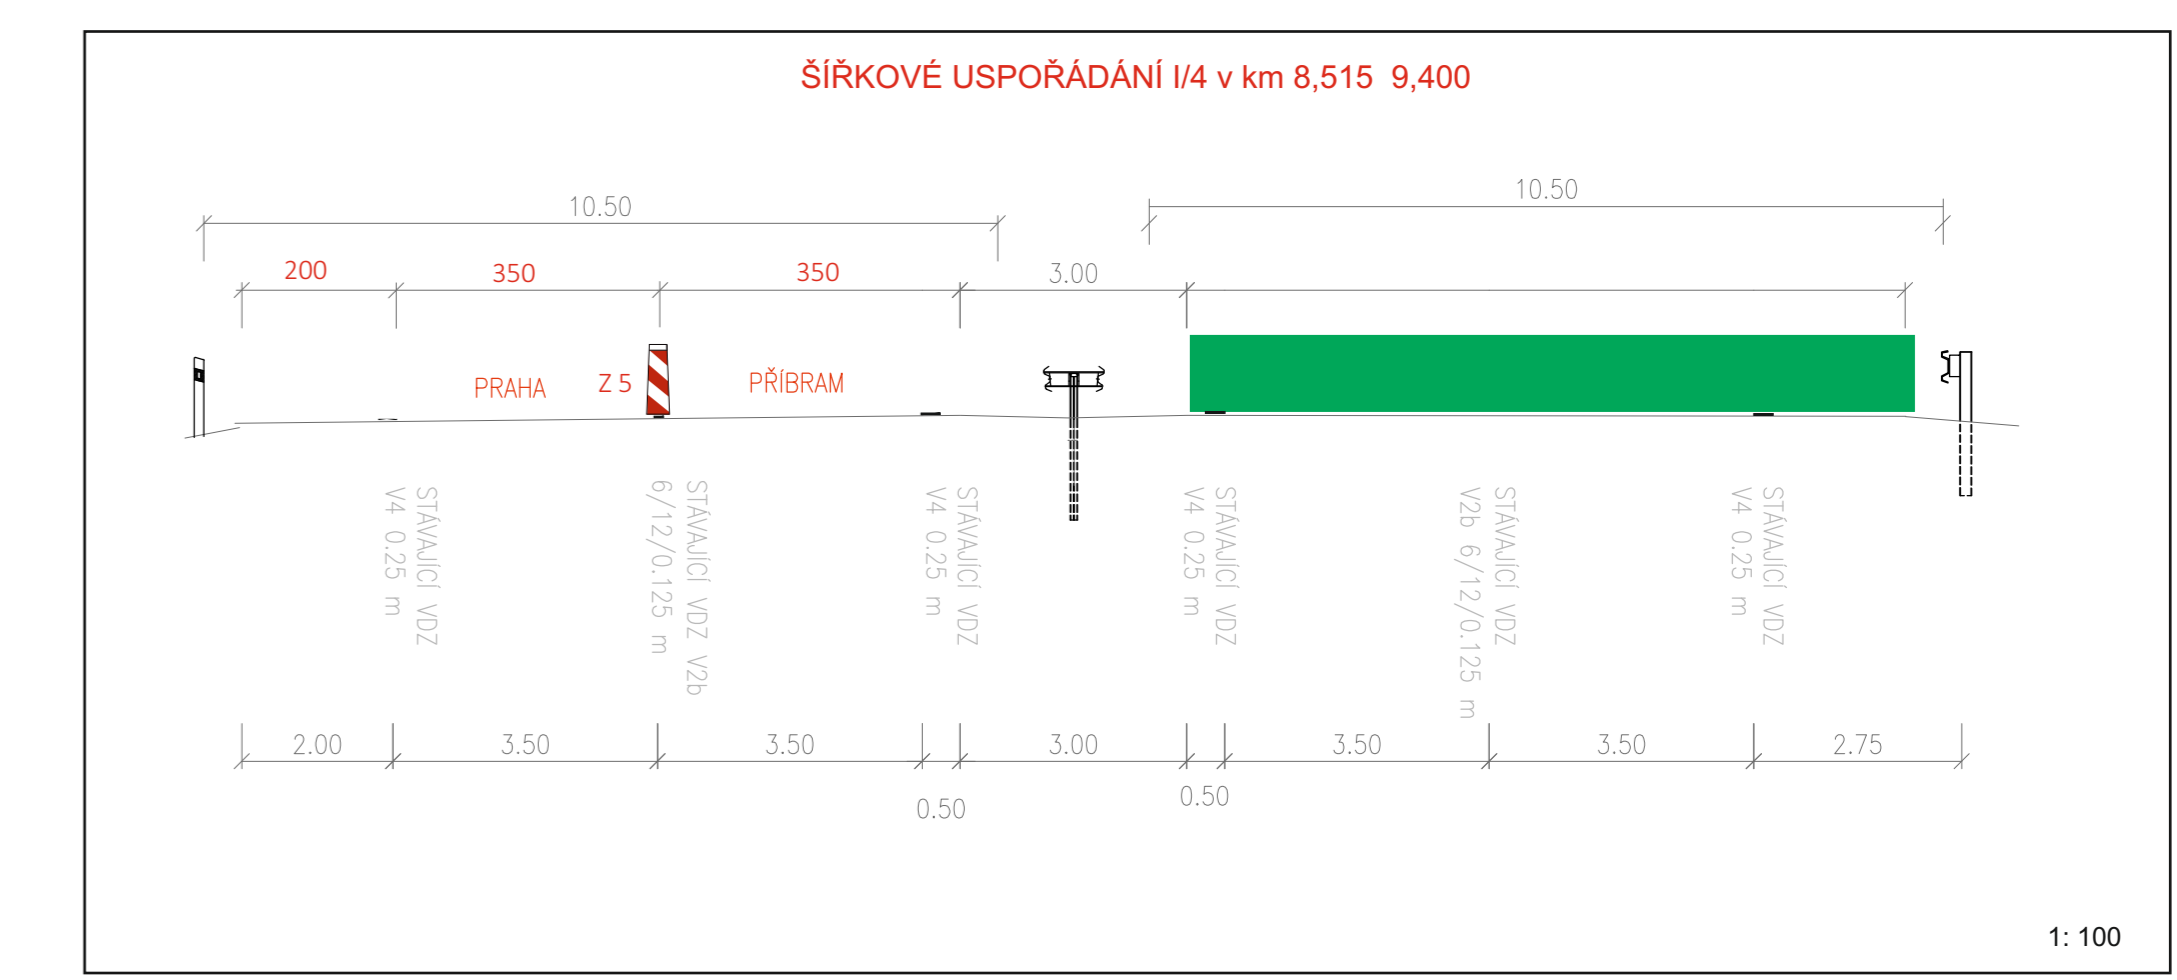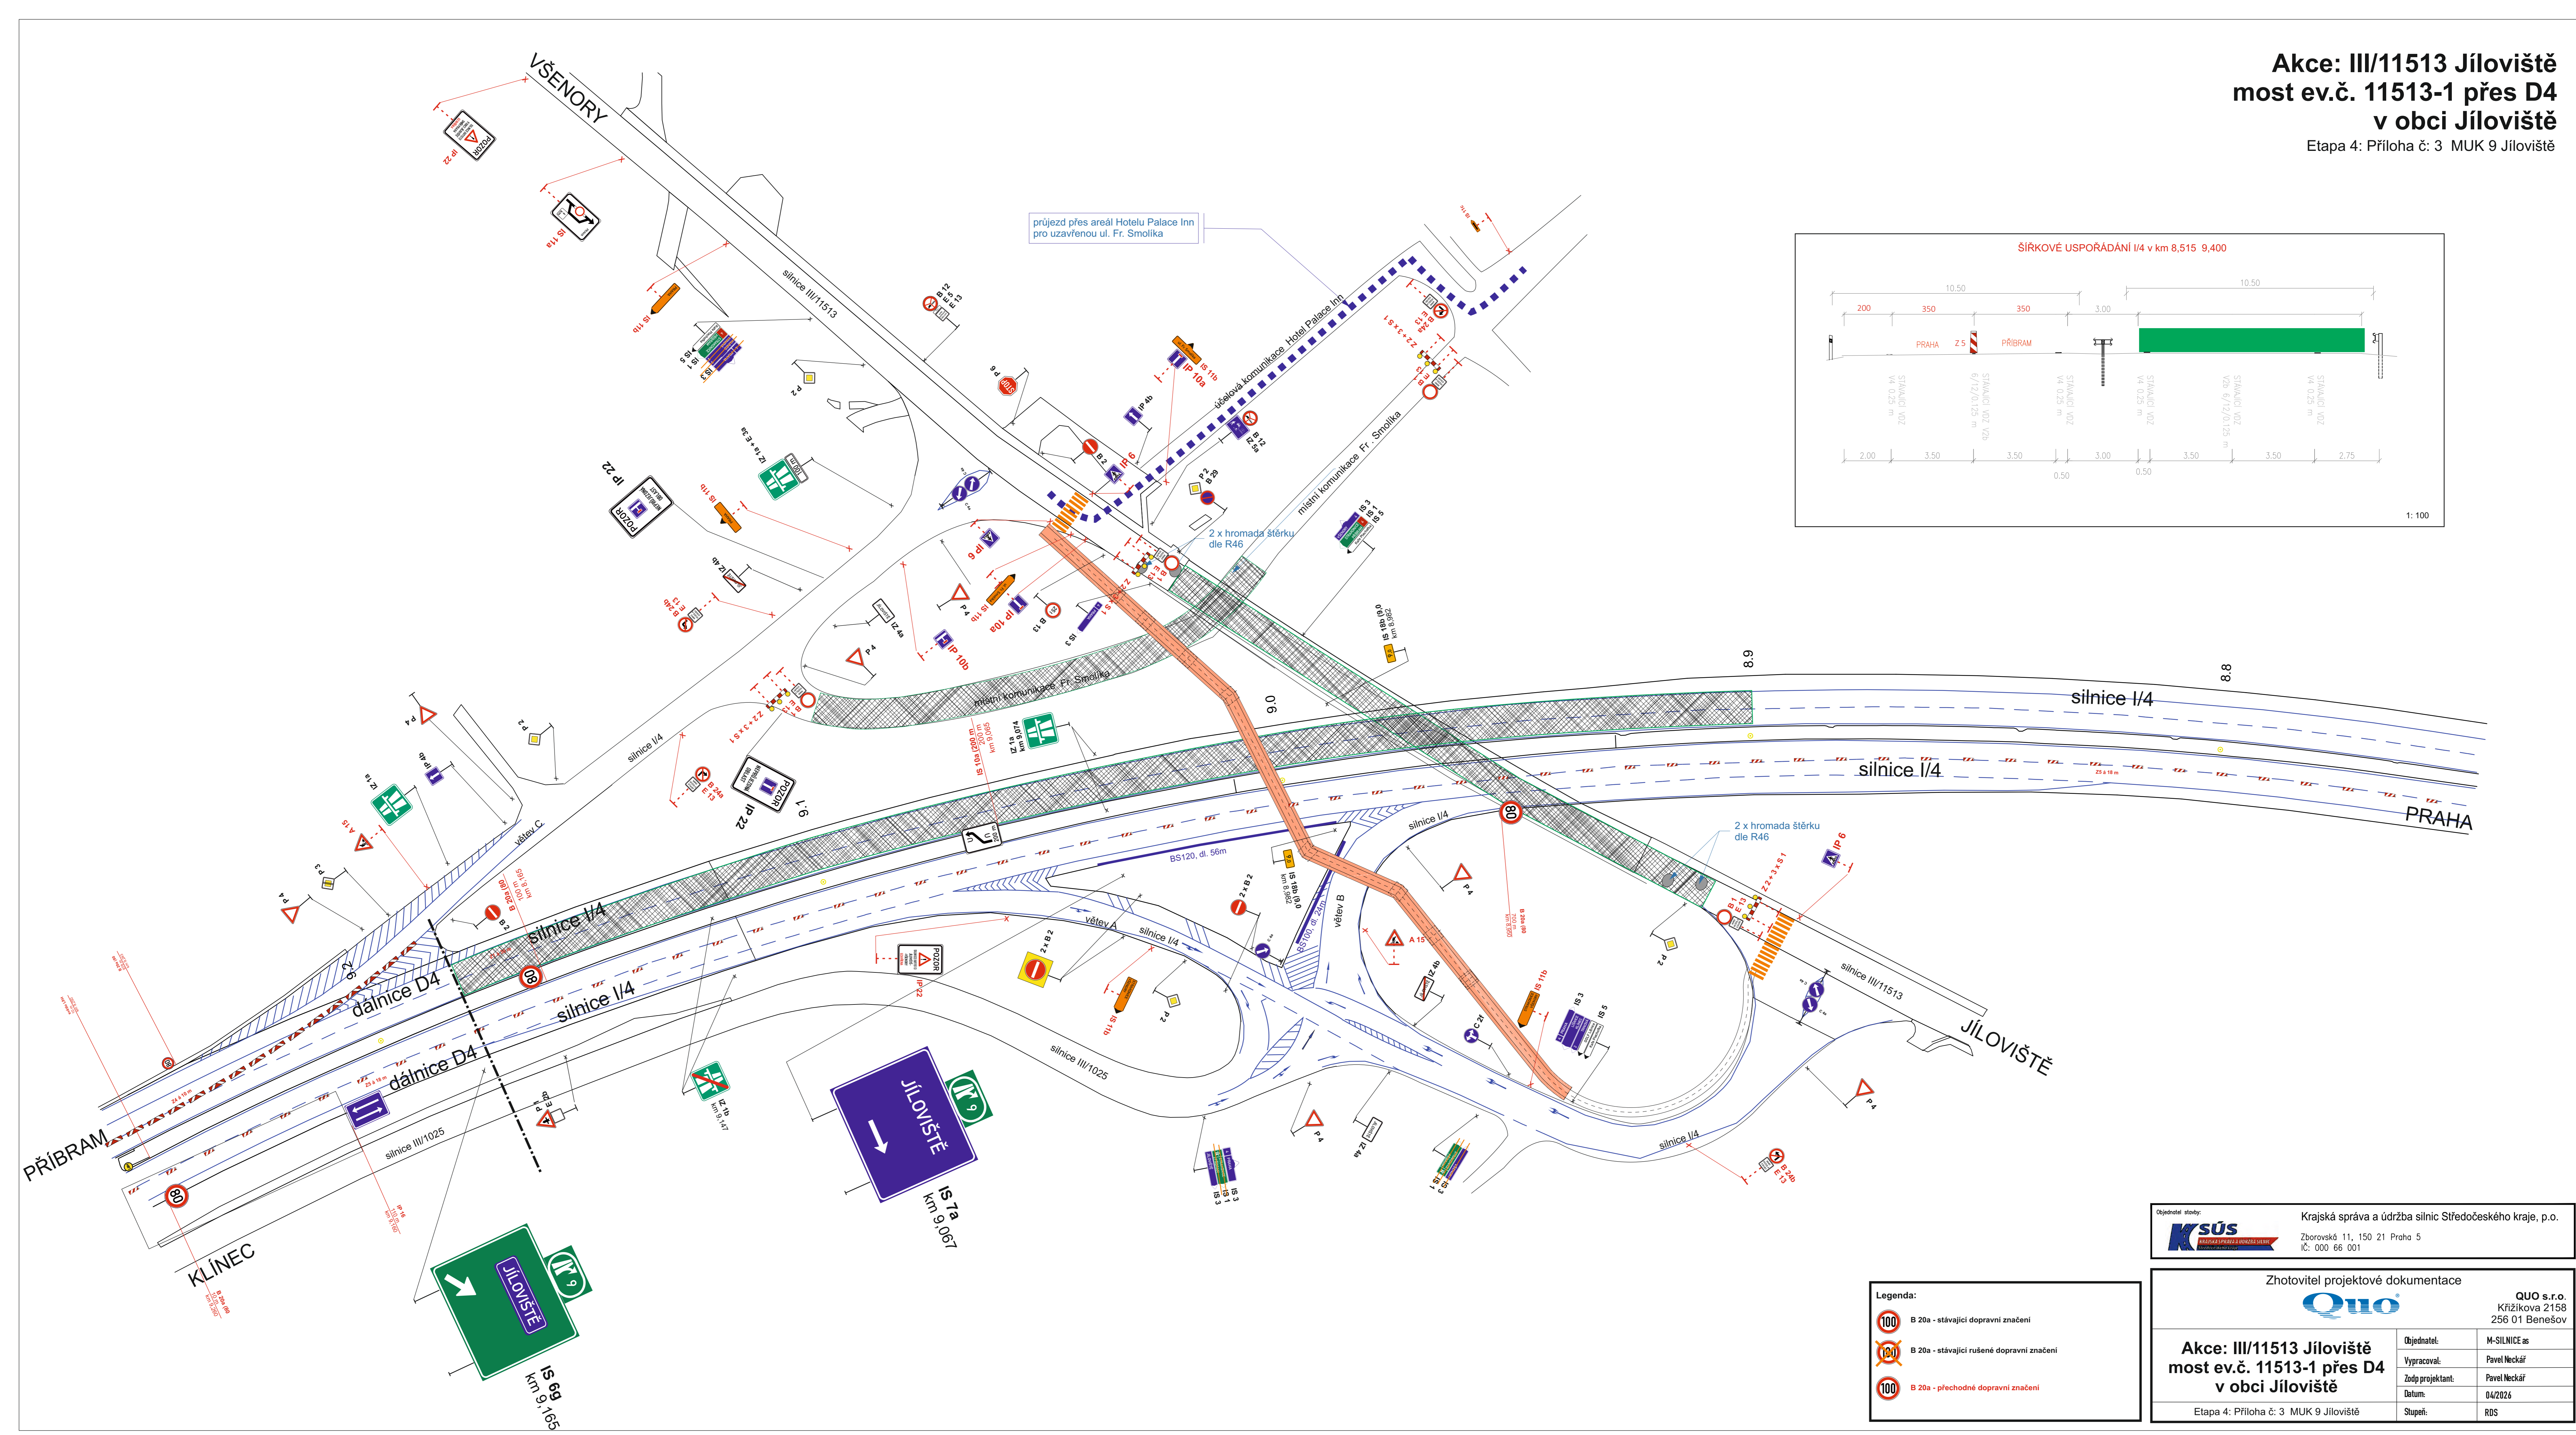

1: 100

Legenda:

- B 20a - stávající dopravní značení
- B 20a - stávající rušené dopravní značení
- B 20a - přechodné dopravní značení

Objednatel:	Krajská správa a údržba silnic Středočeského kraje, p.o.
	Zborovská 11, 150 21 Praha 5
	IČ: 000 66 001



Zhotovitel projektové dokumentace	
QUO s.r.o. Křížkova 2158 256 01 Benešov	
Objednatel:	M-SILNICE as
Vypracoval:	Pavel Neckář
Zodp. projektant:	Pavel Neckář
Datum:	04/2024
Stupeň:	RDS

**Akce: III/11513 Jíloviště
most ev.č. 11513-1 přes D4
v obci Jíloviště**

Etapa 4: Příloha č. 3 MUK 9 Jíloviště

Akce: III/11513 Jíloviště most ev.č. 11513-1 přes D4 v obci Jíloviště

Etapa 4: Příloha č: 4 9,2 10,1 km

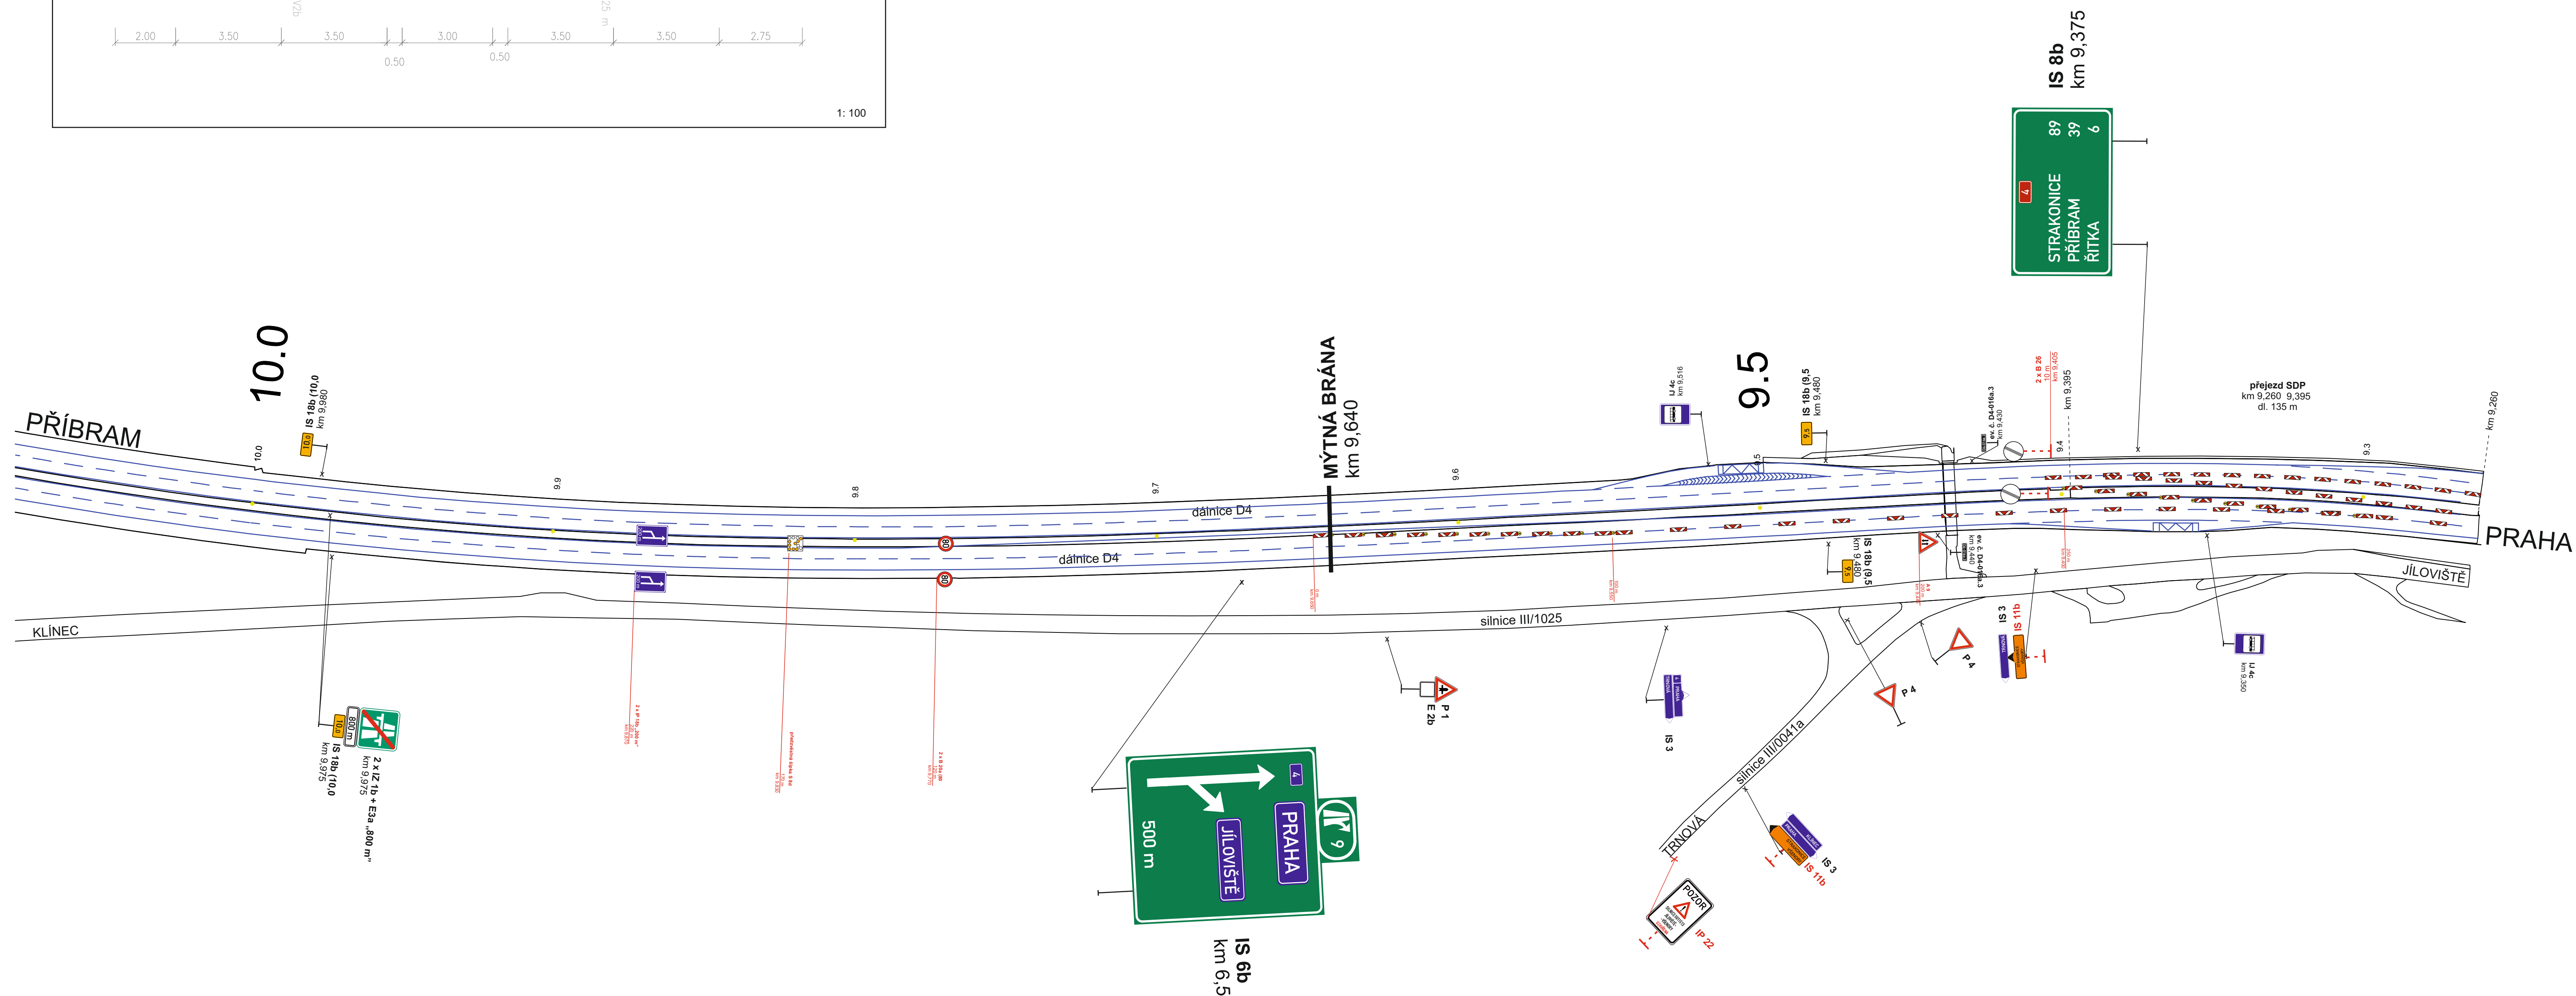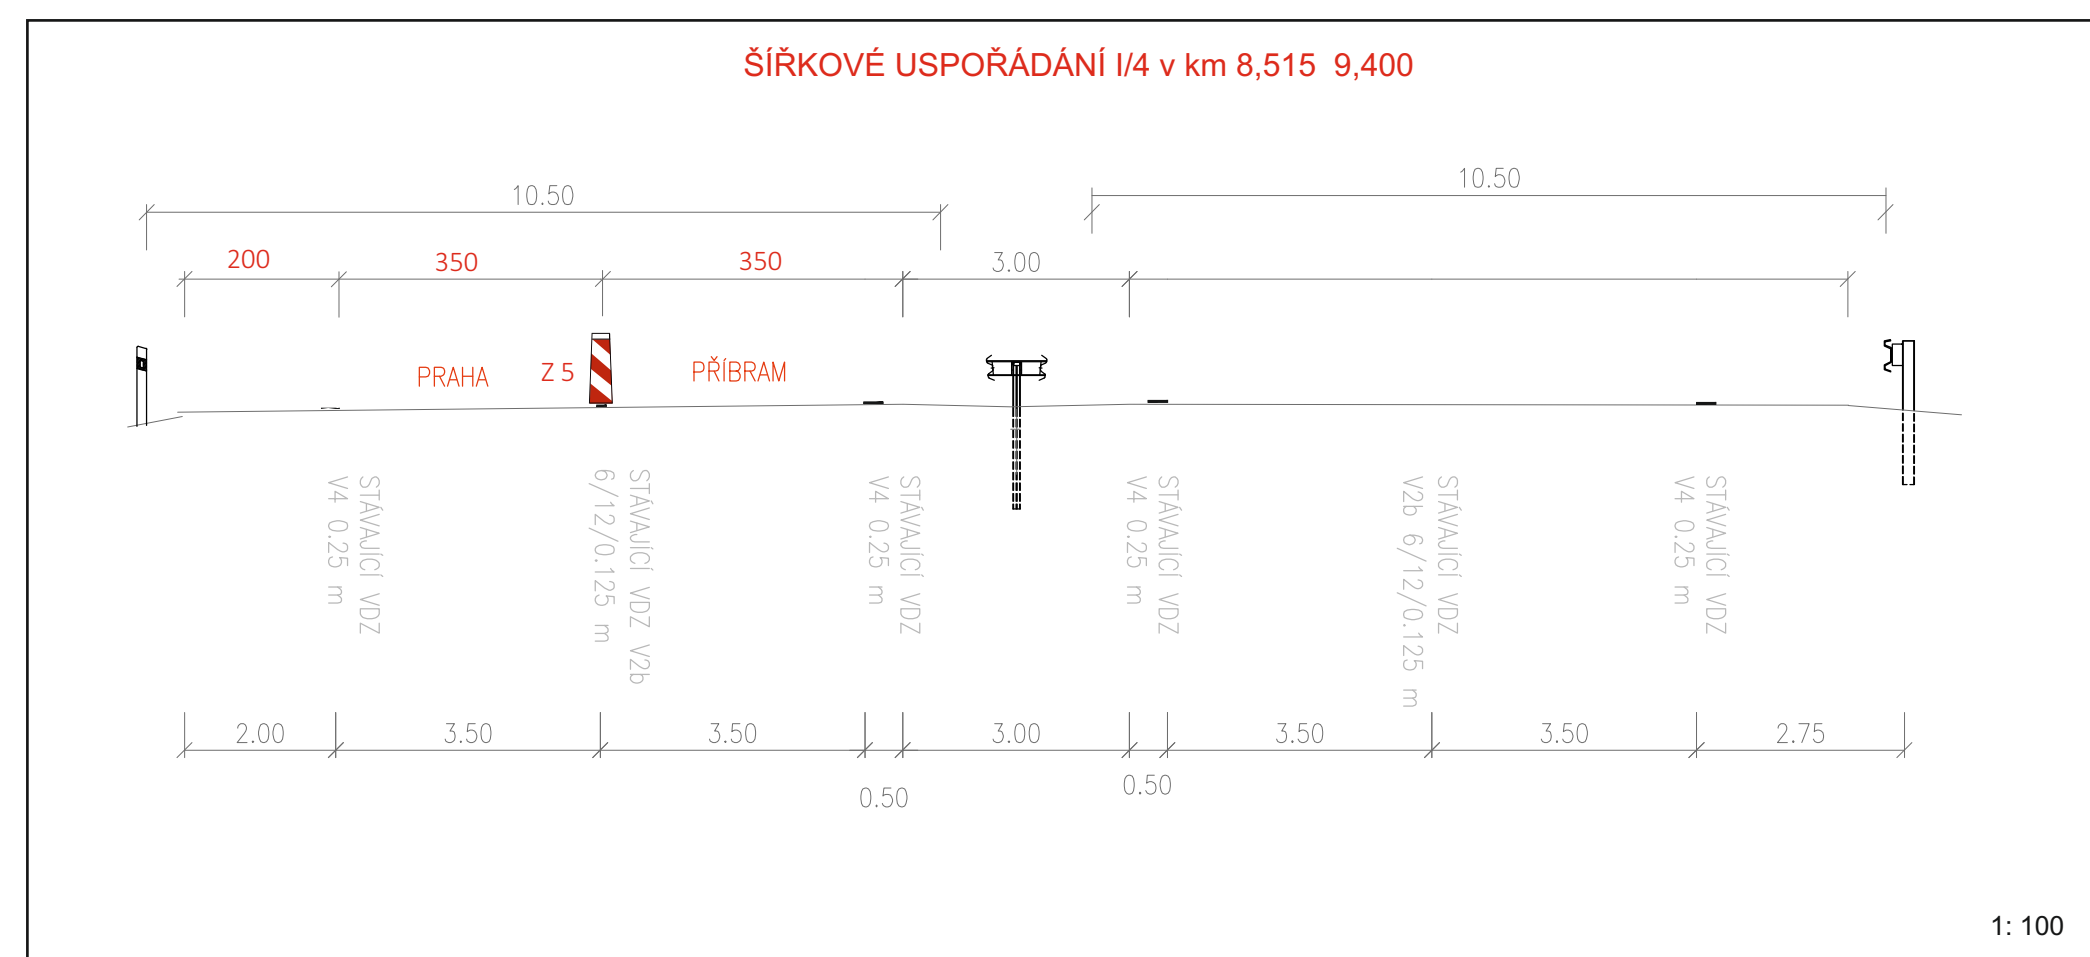

Legenda:

- B 20a - stávající dopravní značení
- B 20a - stávající rušené dopravní značení
- B 20a - přechodné dopravní značení

Objednatel stavby: **KSÚS** Krajská správa a údržba silnic Středočeského kraje, p.o.
Zborovská 11, 150 21 Praha 5
IČ: 000 66 001



Zhotovitel projektové dokumentace

QUO s.r.o.
Křížkova 2158
256 01 Benešov

Akce: III/11513 Jíloviště most ev.č. 11513-1 přes D4 v obci Jíloviště	Objednatel: M-SILNICE as
	Vypracoval: Pavel Neckář
	Zodp. projektant: Pavel Neckář
	Datum: 04/2026
Etapa 4: Příloha č: 4 9,2 10,1 km	Stupeň: RDS

**Akce: III/11513 Jíloviště
most ev.č. 11513-1 přes D4
v obci Jíloviště**

Etapa 4: Příloha č: 5 10,1 11,3 km

 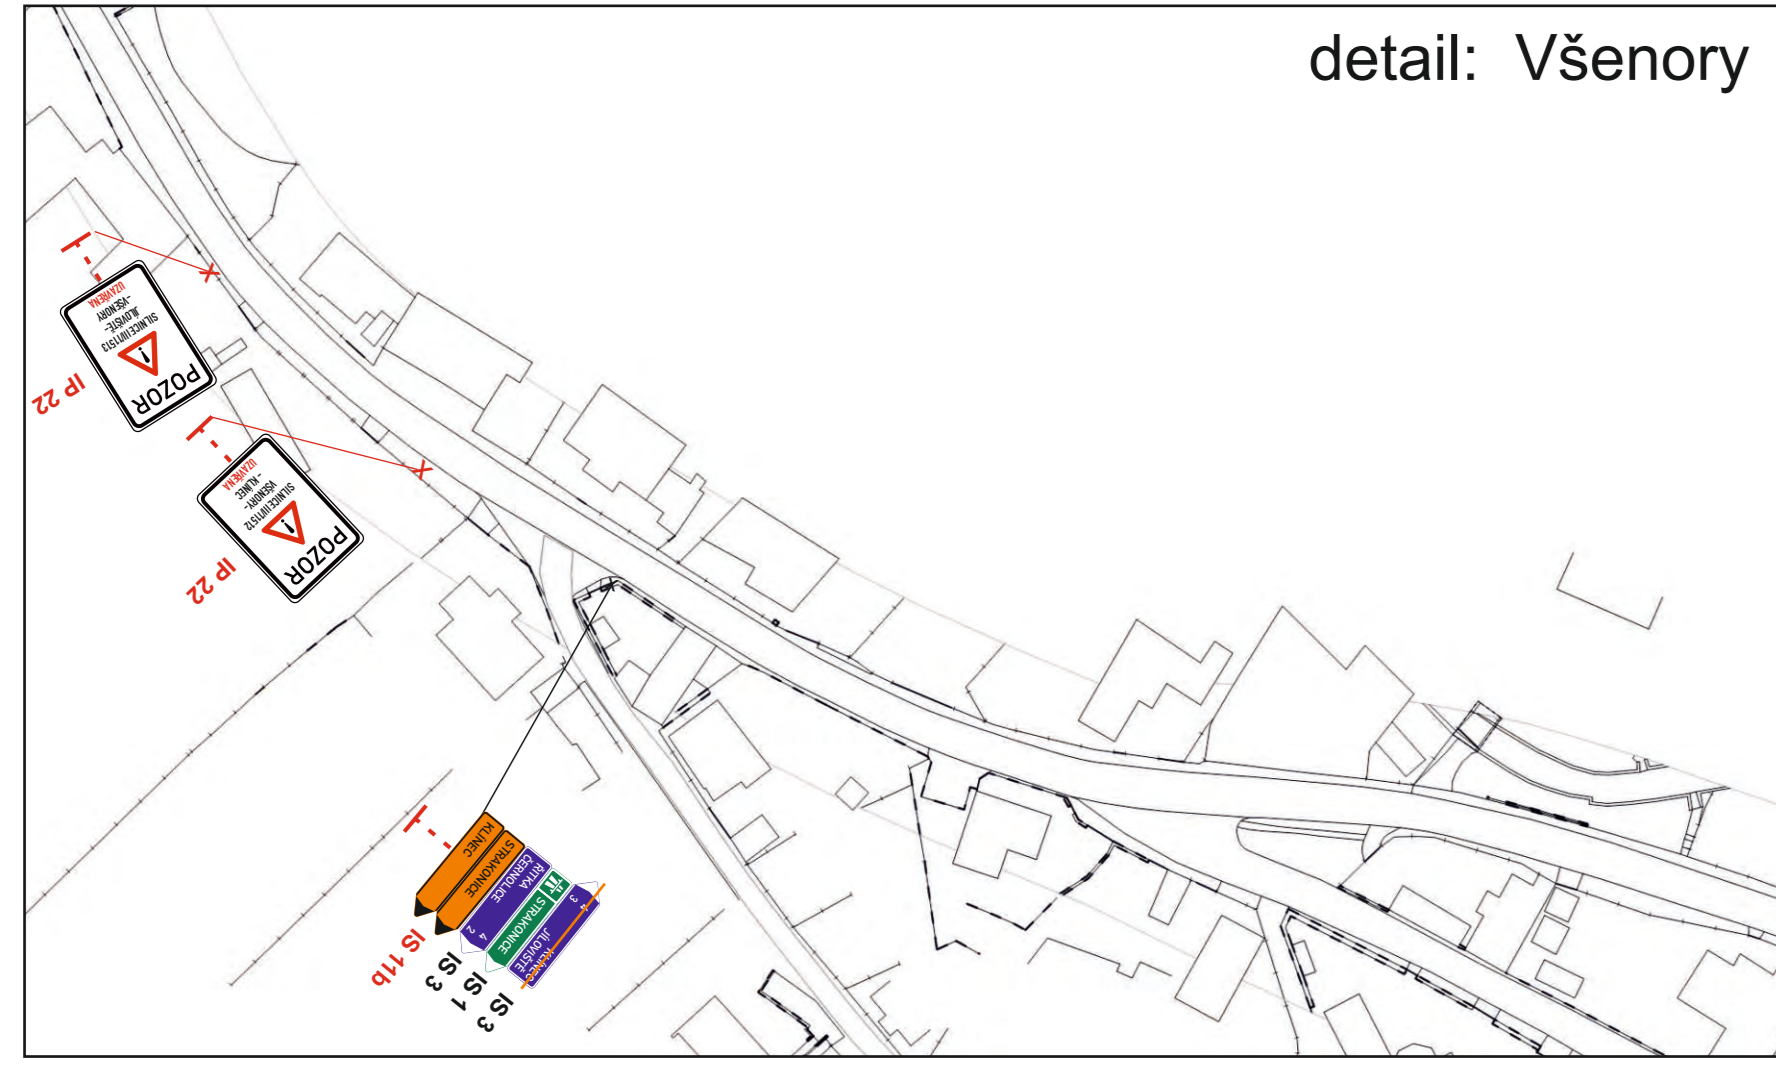

Legenda:

	B 20a - stávající dopravní značení
	B 20a - stávající rušené dopravní značení
	B 20a - přechodné dopravní značení


Objednatel stavby: Krajská správa a údržba silnic Středočeského kraje, p.o.
 Zborovská 11, 150 21 Praha 5
 IČ: 000 66 001

Zhotovitel projektové dokumentace

		QUO s.r.o. Křížkova 2158 256 01 Benešov
Akce: III/11513 Jíloviště most ev.č. 11513-1 přes D4 v obci Jíloviště	Objednatel: M-SILNICE as	
	Vypracoval: Pavel Neckář	
	Zodp.projektant: Pavel Neckář	
	Datum: 04/2026	
Etapa 4: Příloha č: 5 10,1 11,3 km	Stupeň: RDS	

**Akce: III/11513 Jíloviště
most ev.č. 11513-1 přes D4
v obci Jíloviště**

Etapa 4: Příloha č: 6 11,3 13,7 km

 

Objednatel: Krajská správa a údržba silnic Středočeského kraje, p.o.
 Zborovská 11, 150 21 Praha 5
 IČ: 000 66 001

Zhotovitel projektové dokumentace

Akce: III/11513 Jíloviště most ev.č. 11513-1 přes D4 v obci Jíloviště	Objednatel:	M-SILNICE as
	Vypracoval:	Pavel Neckář
	Zodp.projektant:	Pavel Neckář
	Datum:	04/2026
Etapa 4: Příloha č: 6 11,3 13,7 km		Stupeň: RDS