


Etapa 3: Příloha č: 2 - 7,6 - 8,8 km
vedení dopravy 0/1+1

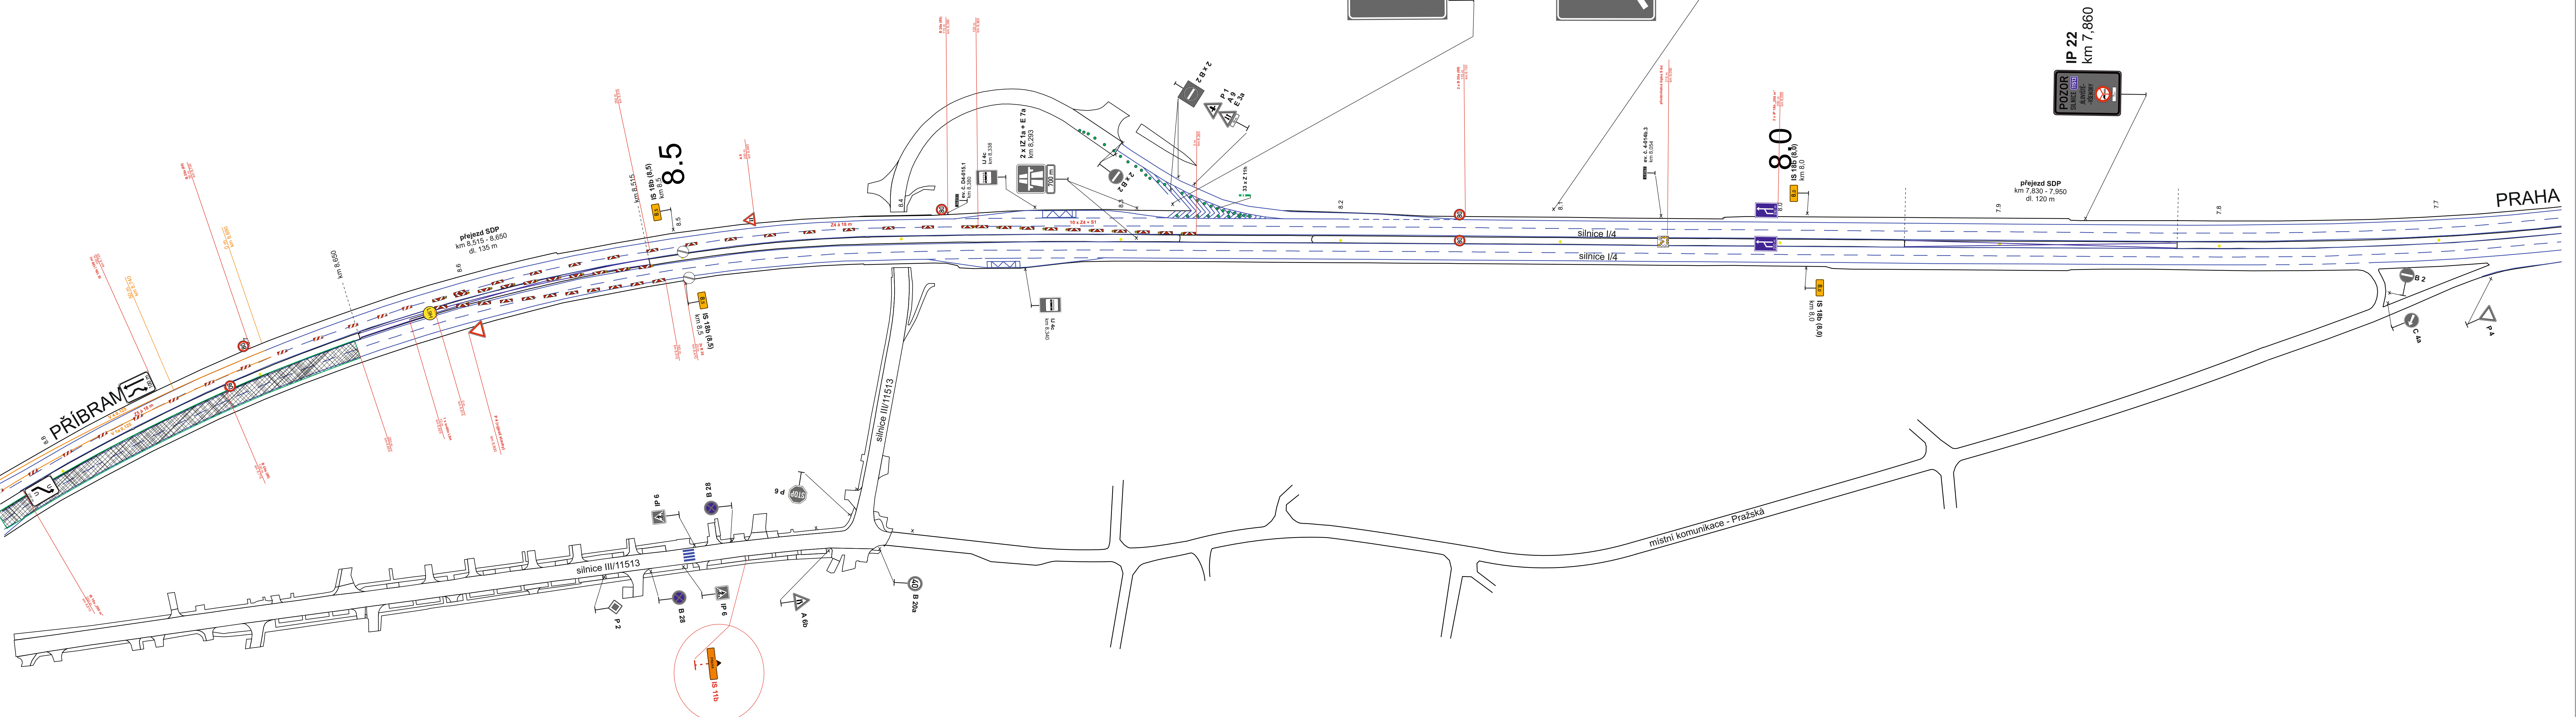



Digitálně podepsal
Lucie Kovářová
Datum: 2026.09.11
09:28:48 +02'00'

Legenda:

-  B 20a - stávající dopravní značení
-  B 20a - stávající rušené dopravní značení
-  B 20a - přechodné dopravní značení
-  B 20a - stávající přechodné dopravní značení

Objednatel stavby: 	Krajská správa a údržba silnic Středočeského kraje, p.o. Zborovská 11, 150 21 Praha 5 IČ: 000 66 001
---	--

Etapa 3: Příloha č: 3 - MUK 9 Jíloviště
vedení dopravy 0/1+1

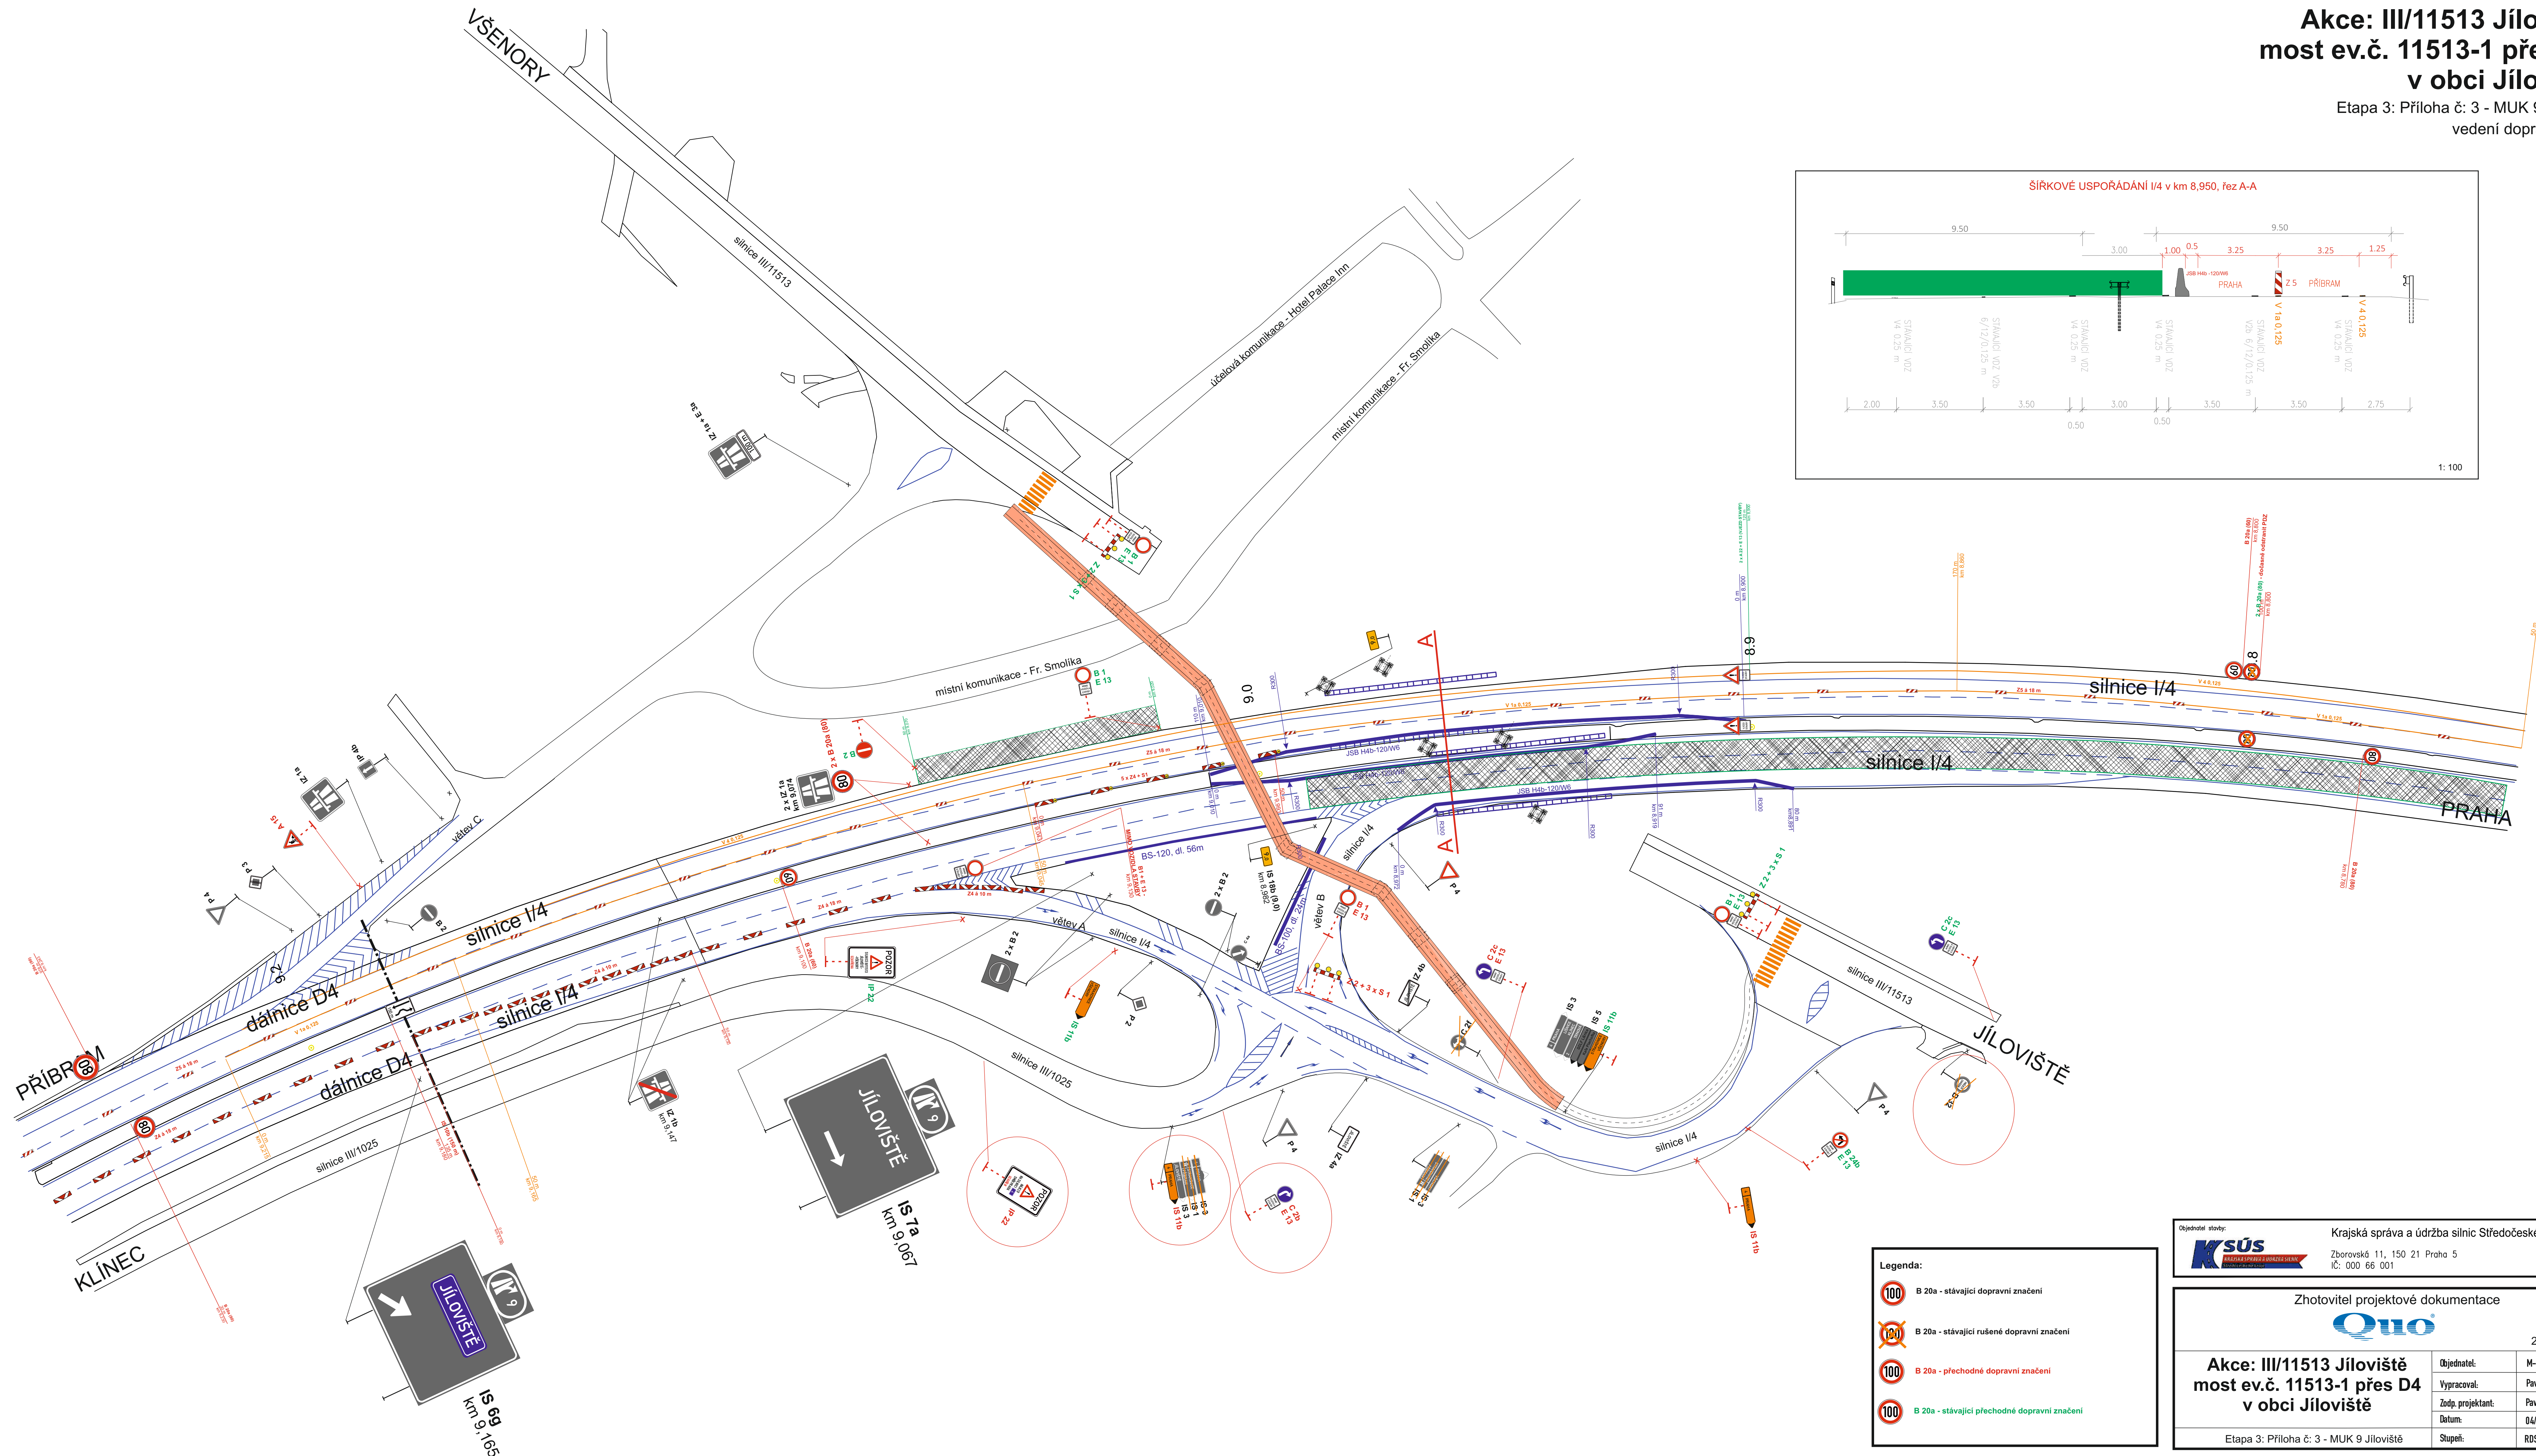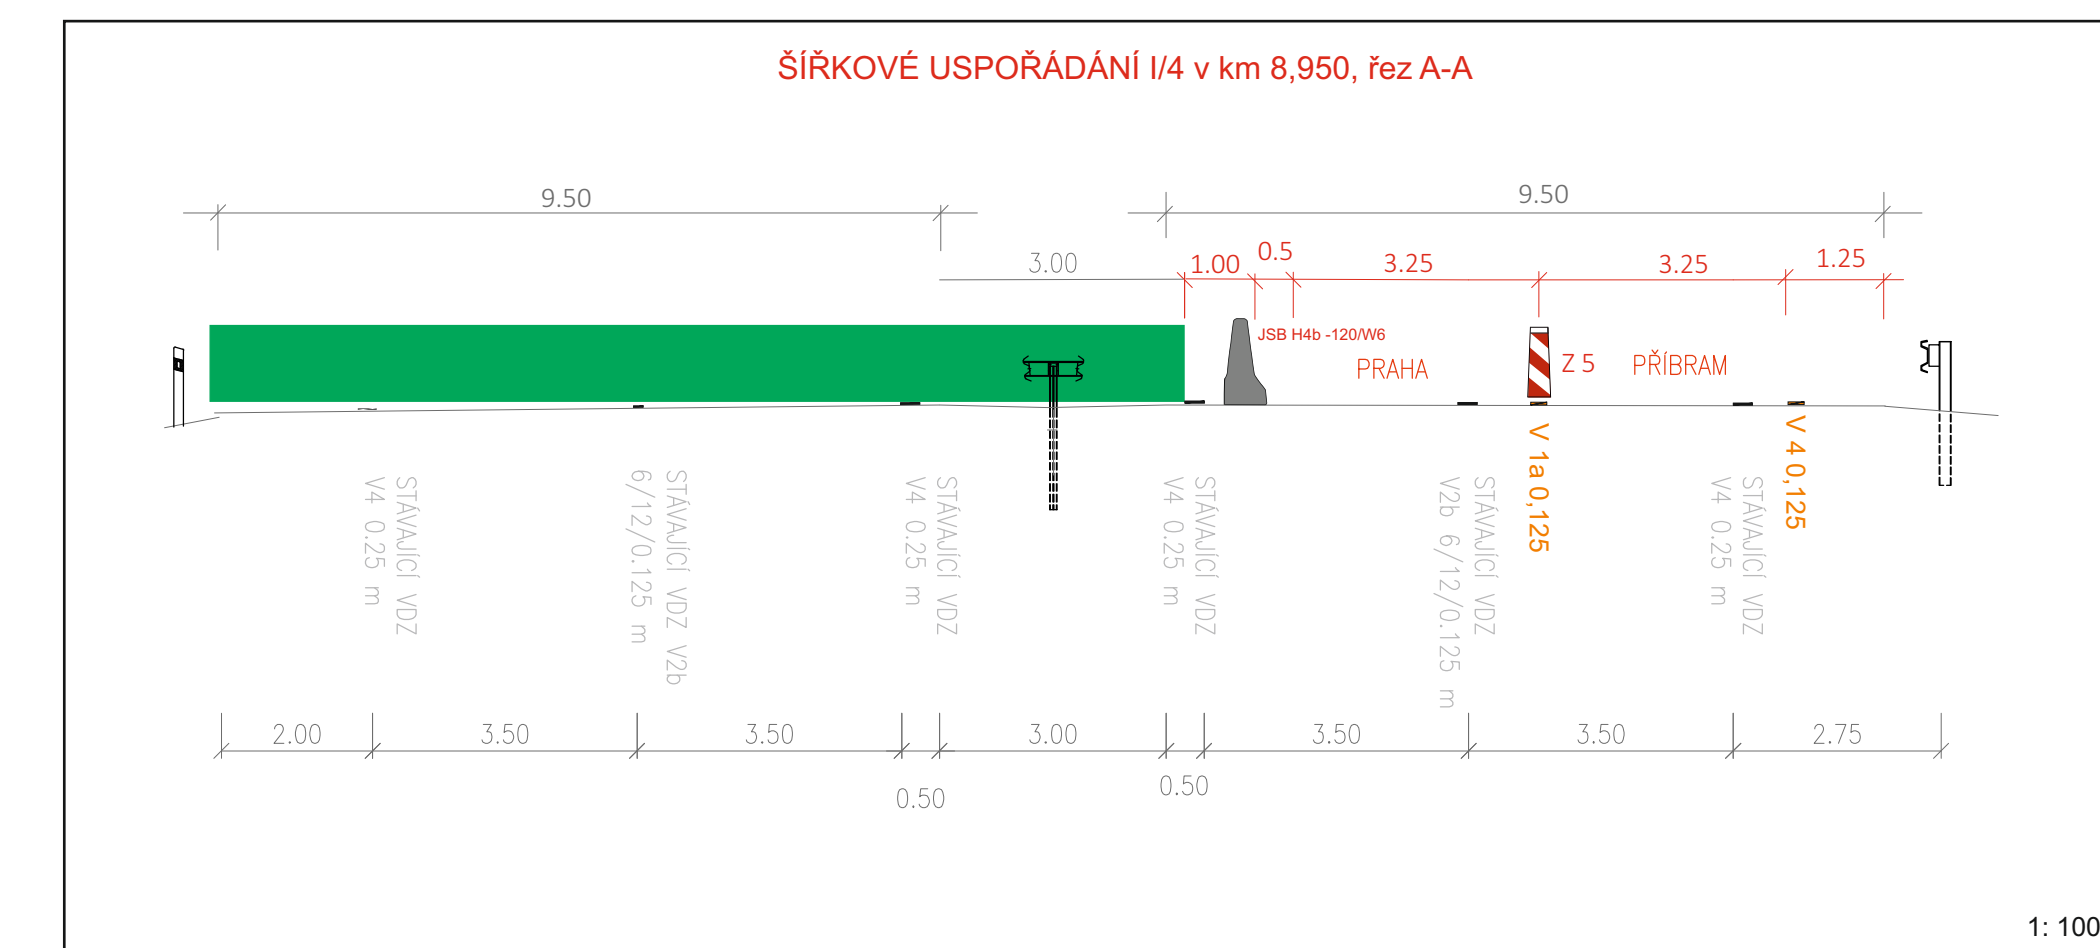

Objednatel: stavby: 	Krajská správa a údržba silnic Středočeského kraje, p.o. Zborovské 11, 150 21 Praha 5 IČ: 000 66 001
--	--