
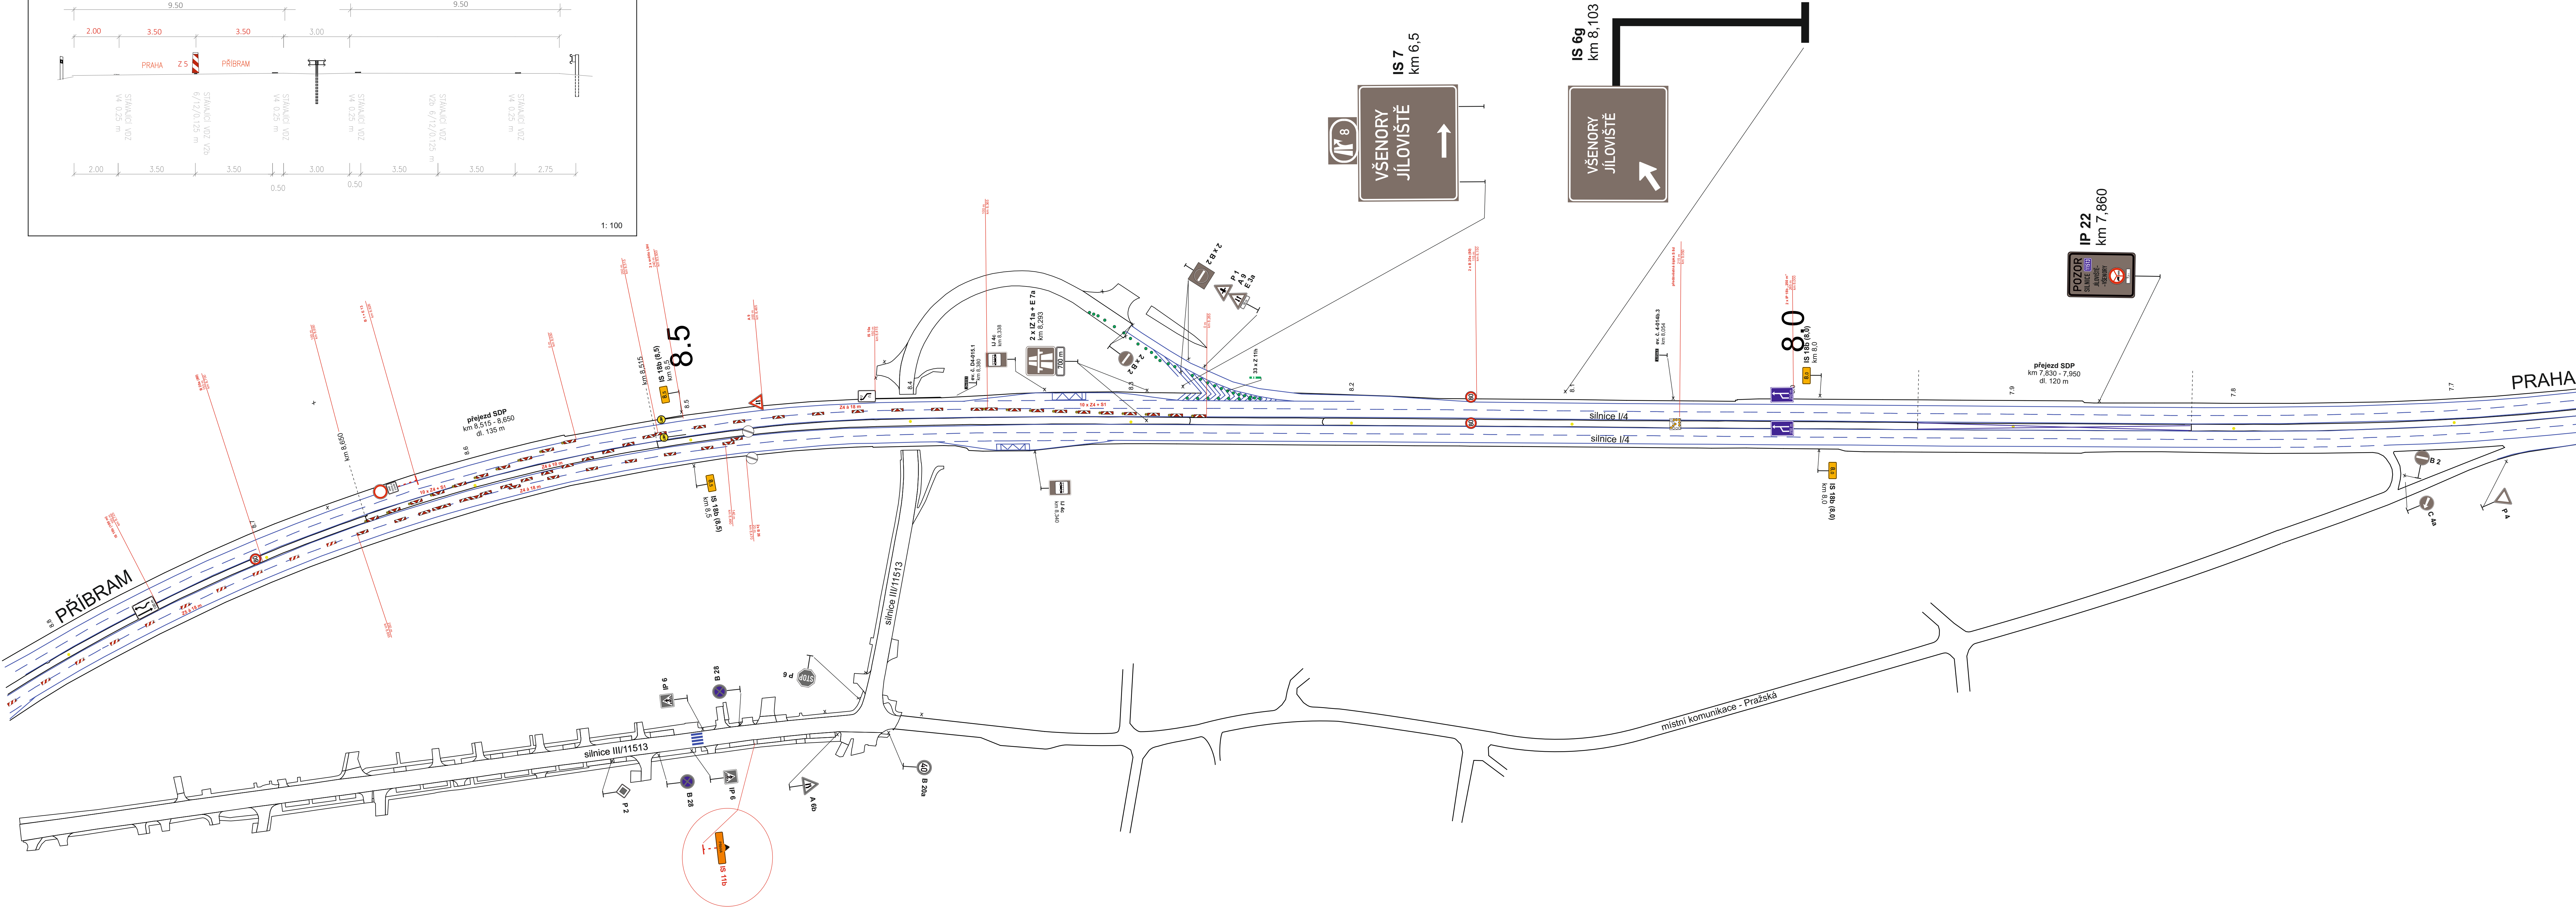


Akce: III/11513 Jíloviště
most ev.č. 11513-1 přes D4
v obci Jíloviště

Etapa 4: Příloha č: 2 - 7,6 - 8,8 km
vedení dopravy 1+1/0

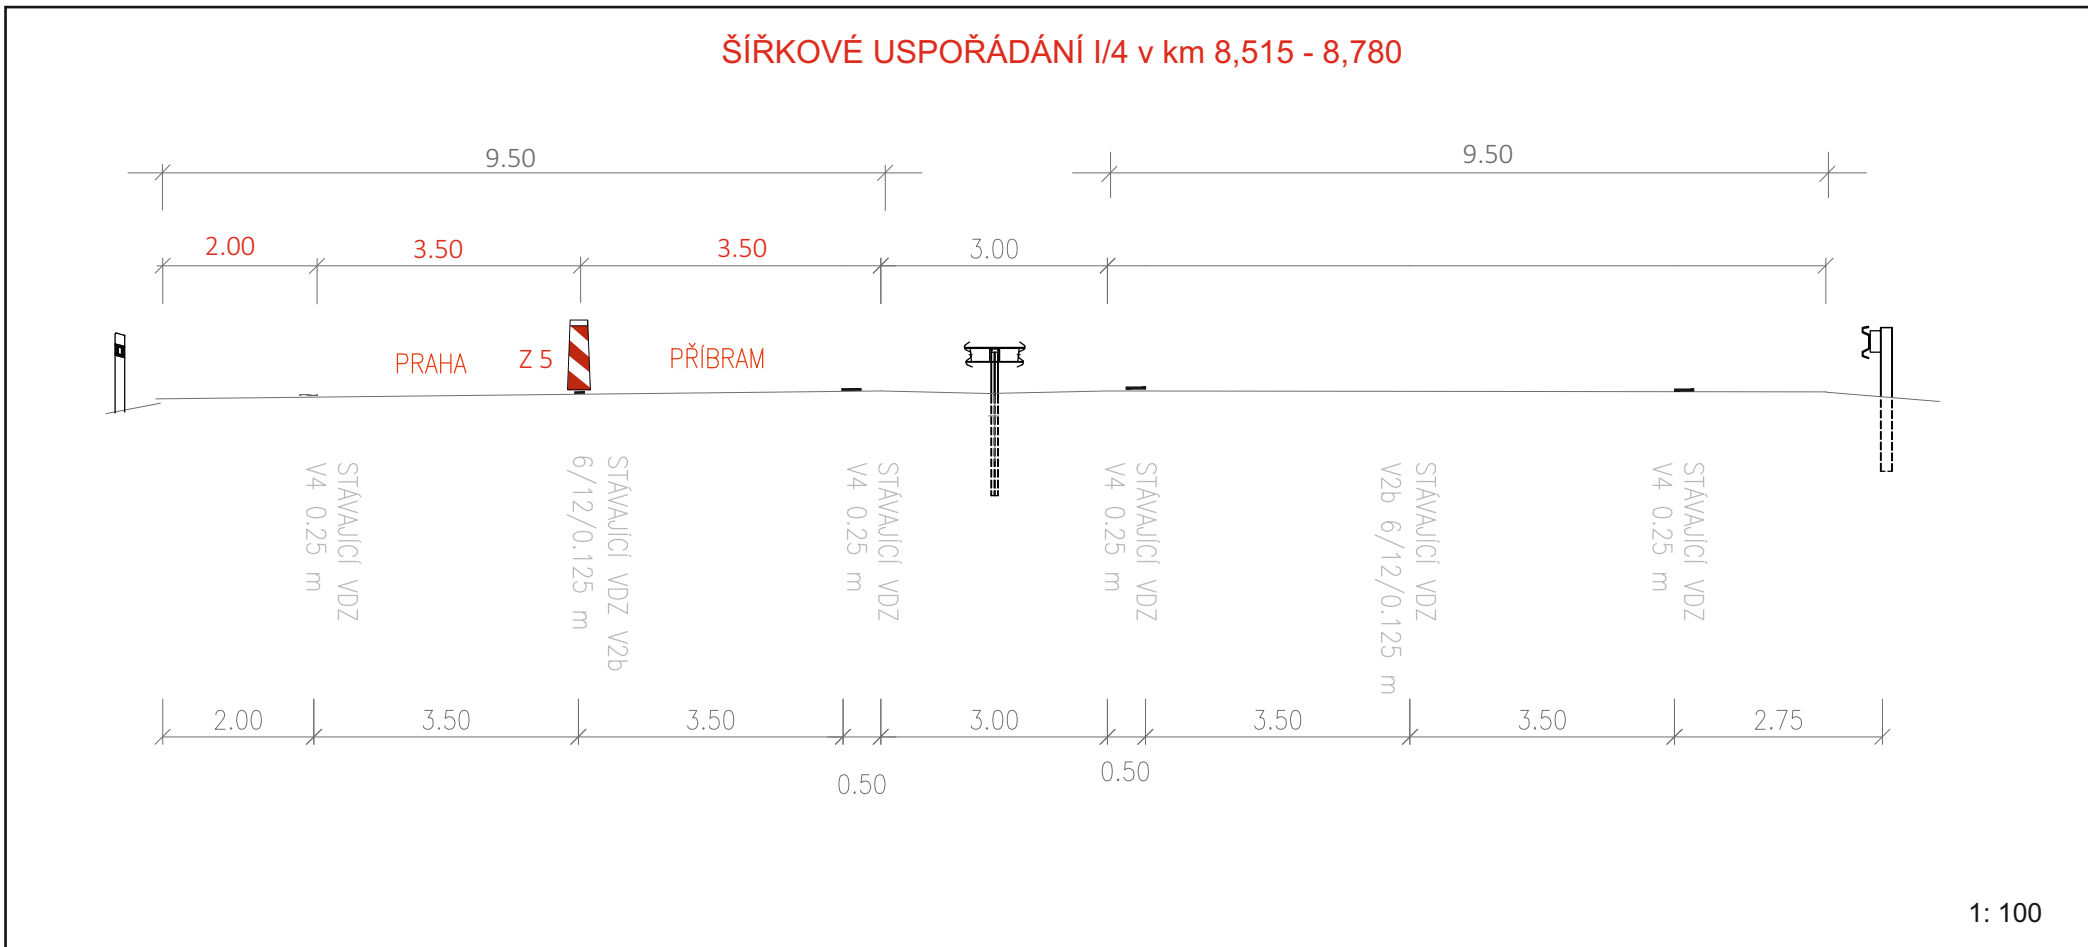

Lucie Kovářová

Digitálně podepsal Lucie Kovářová
Datum: 2026.09.11 09:29:32
+02'00'

Legenda:	
	B 20a - stávající dopravní značení
	B 20a - stávající rušené dopravní značení
	B 20a - přechodné dopravní značení
	B 20a - stávající přechodné dopravní značení

Objednatel stavby:



KSÚS
KRAJSKÁ SPRÁVA A ÚDRŽBA SILNIC
STŘEDOČESKÉHO KRAJE, P.O.

Krajská správa a údržba silnic Středočeského kraje, p.o.

Zborovské 11, 150 21 Praha 5

IČ: 000 66 001

Zhotovitel projektové dokumentace



Quo[®]

QUO s.r.o.



Křížkova 2158

256 01 Benešov

Akce: III/11513 Jíloviště most ev.č. 11513-1 přes D4 v obci Jíloviště	Objednatel:	M-SILNICE a.s.
	Vypracoval:	Pavel Neckář
	Zodp. projektant:	Pavel Neckář
	Datum:	04/2026
	Etapa 4: Příloha č: 2 - 7,6 - 8,8 km	Stupeň:

Akce: III/11513 Jíloviště
most ev.č. 11513-1 přes D4
v obci Jíloviště

Etapa 4: Příloha č. 3 - MUK 9 Jíloviště
vedení dopravy 1+1/0

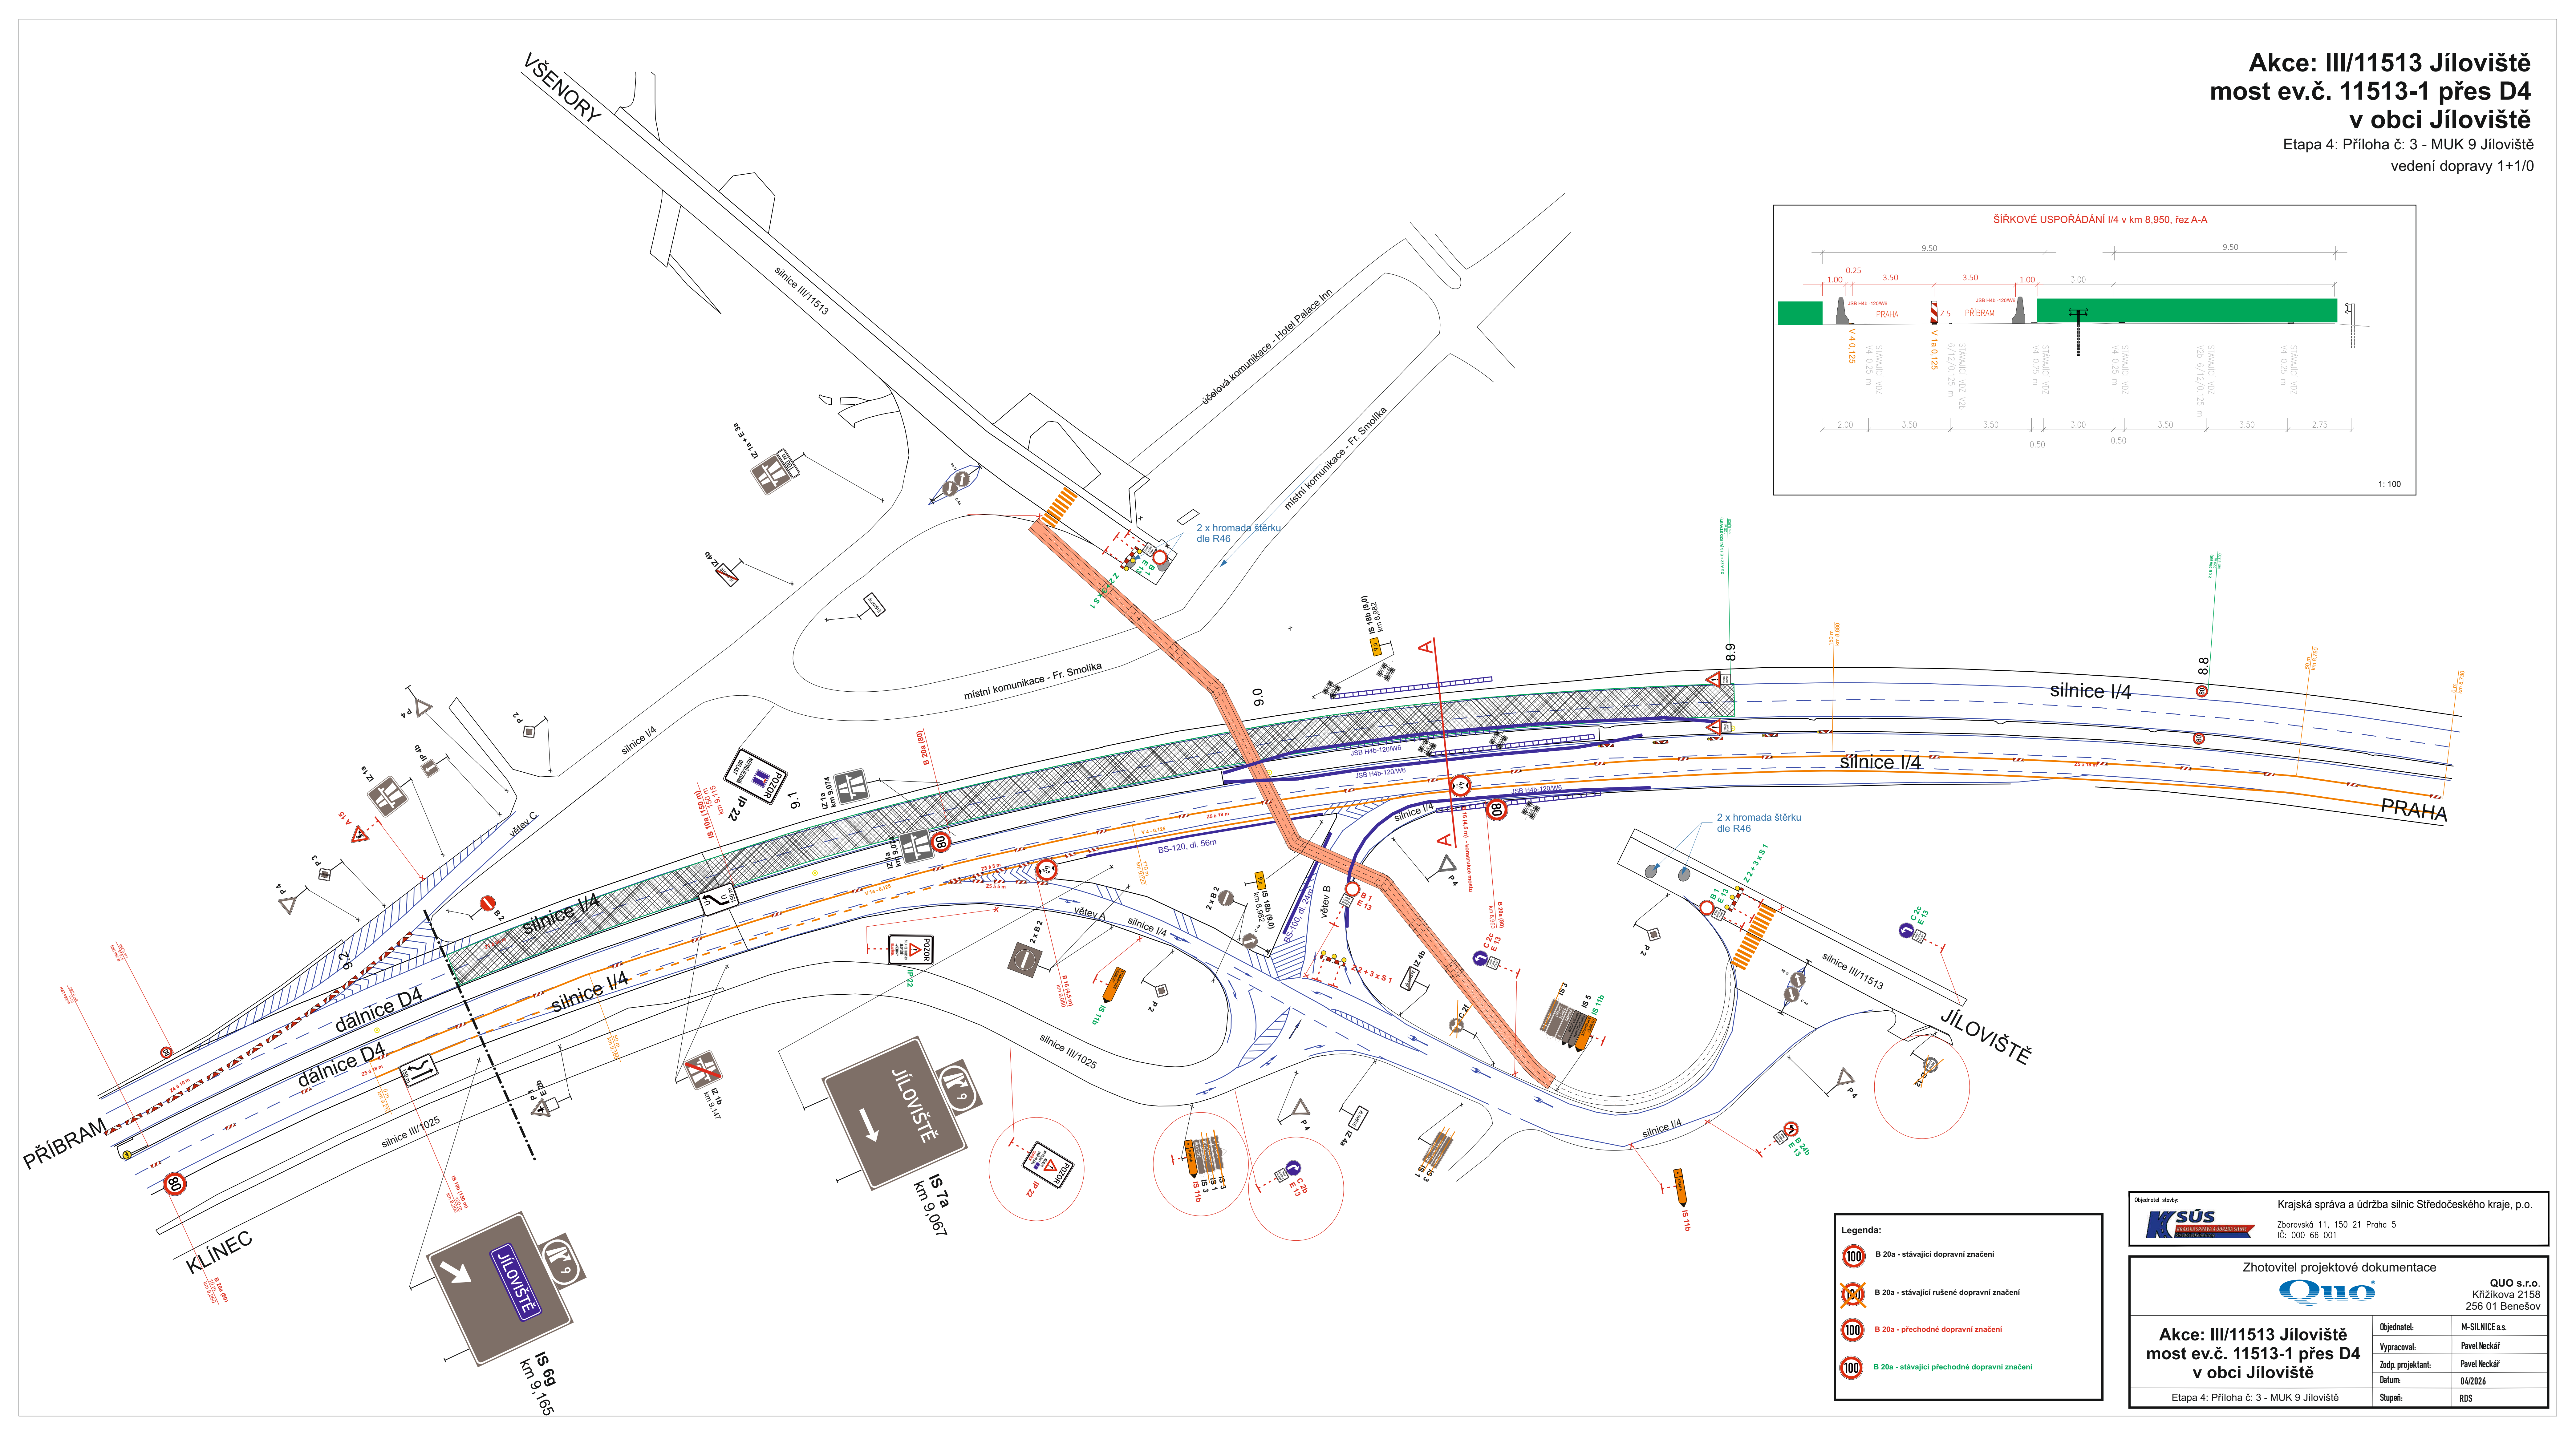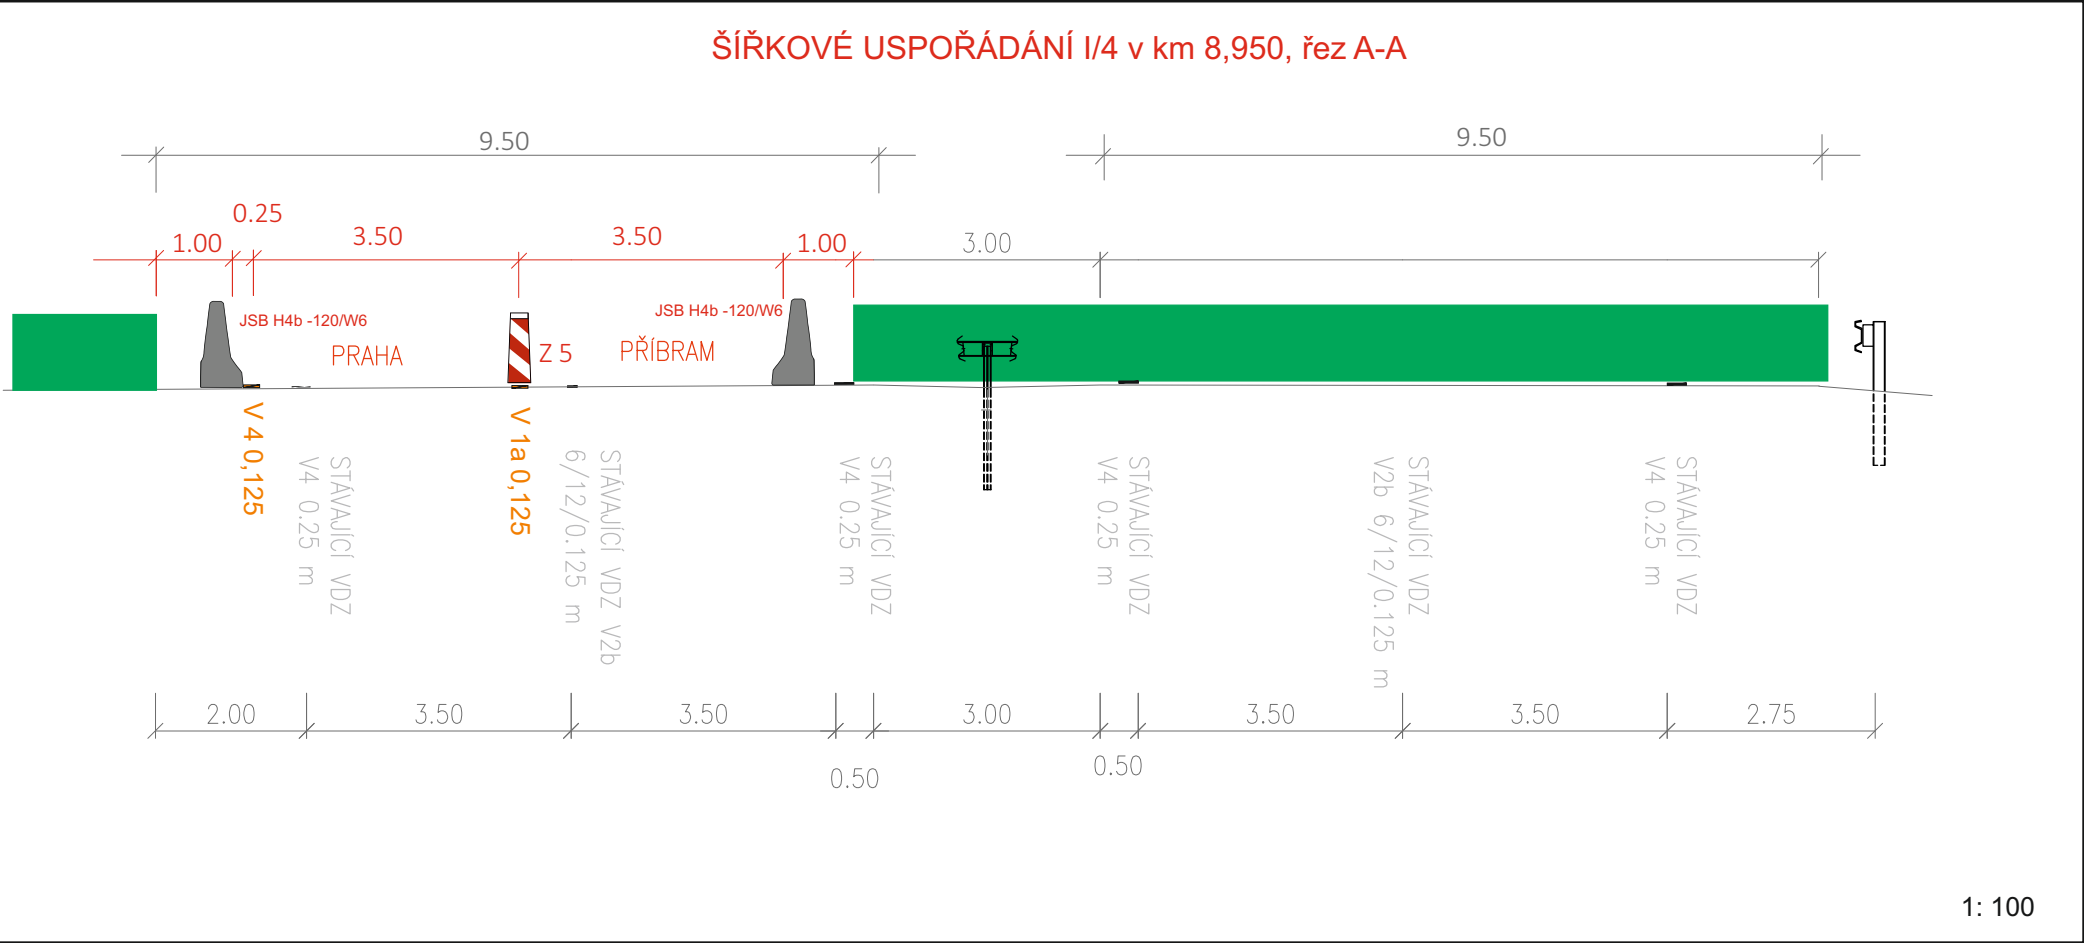

Legenda:

	B 20a - stávající dopravní značení
	B 20a - stávající rušené dopravní značení
	B 20a - přechodné dopravní značení
	B 20a - stávající přechodné dopravní značení

Objednatel stavby:

**KSÚS**
KRAJSKÁ SPRÁVA A ÚDRŽBA SILNIC
Středočeského kraje, p.o.

Krajská správa a údržba silnic Středočeského kraje, p.o.

Zborovská 11, 150 21 Praha 5

IČ: 000 66 001

Zhotovitel projektové dokumentace

**Quo**

QUO s.r.o.

Křížkova 2158

256 01 Benešov

Akce: III/11513 Jíloviště
most ev.č. 11513-1 přes D4
v obci Jíloviště

Objednatel:

M-SILNICE a.s.

Vypracoval:

Pavel Neckář

Zodp. projektant:

Pavel Neckář

Datum:

04/2026

Etapa 4: Příloha č. 3 - MUK 9 Jíloviště

Stupeň:

RDS