


Fáze 1 - Etapa 5: Příloha č: 3 - 7,6 - 8,8 km

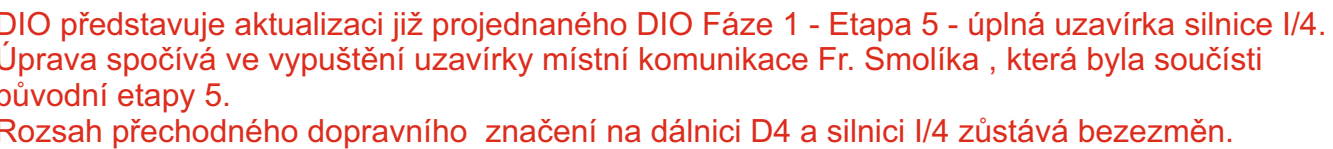

Zhotovitel projektové dok

Quo®

Objednatel:	M-SILNICE a.s.
Vypracoval:	Pavel Neckář
Zodp. projektant:	Pavel Neckář
Datum:	aktualizace 08/2026




Stupeň:	RDS
---------	-----

Digitálně podepsal
Lucie Kovářová
Datum: 2026.09.11
09:30:10 +02'00'

- Legenda:**
-  B 20a - stávající dopravní značení
 -  B 20a - stávající rušené dopravní značení
 -  B 20a - navržené přechodné dopravní značení
 -  B 20a - stávající přechodné dopravní značení

Akce: III/11513 Jíloviště
most ev.č. 11513-1 přes D4
v obci Jíloviště

Fáze 1 - Etapa 5: Příloha č: 4 - MUK 9 Jíloviště

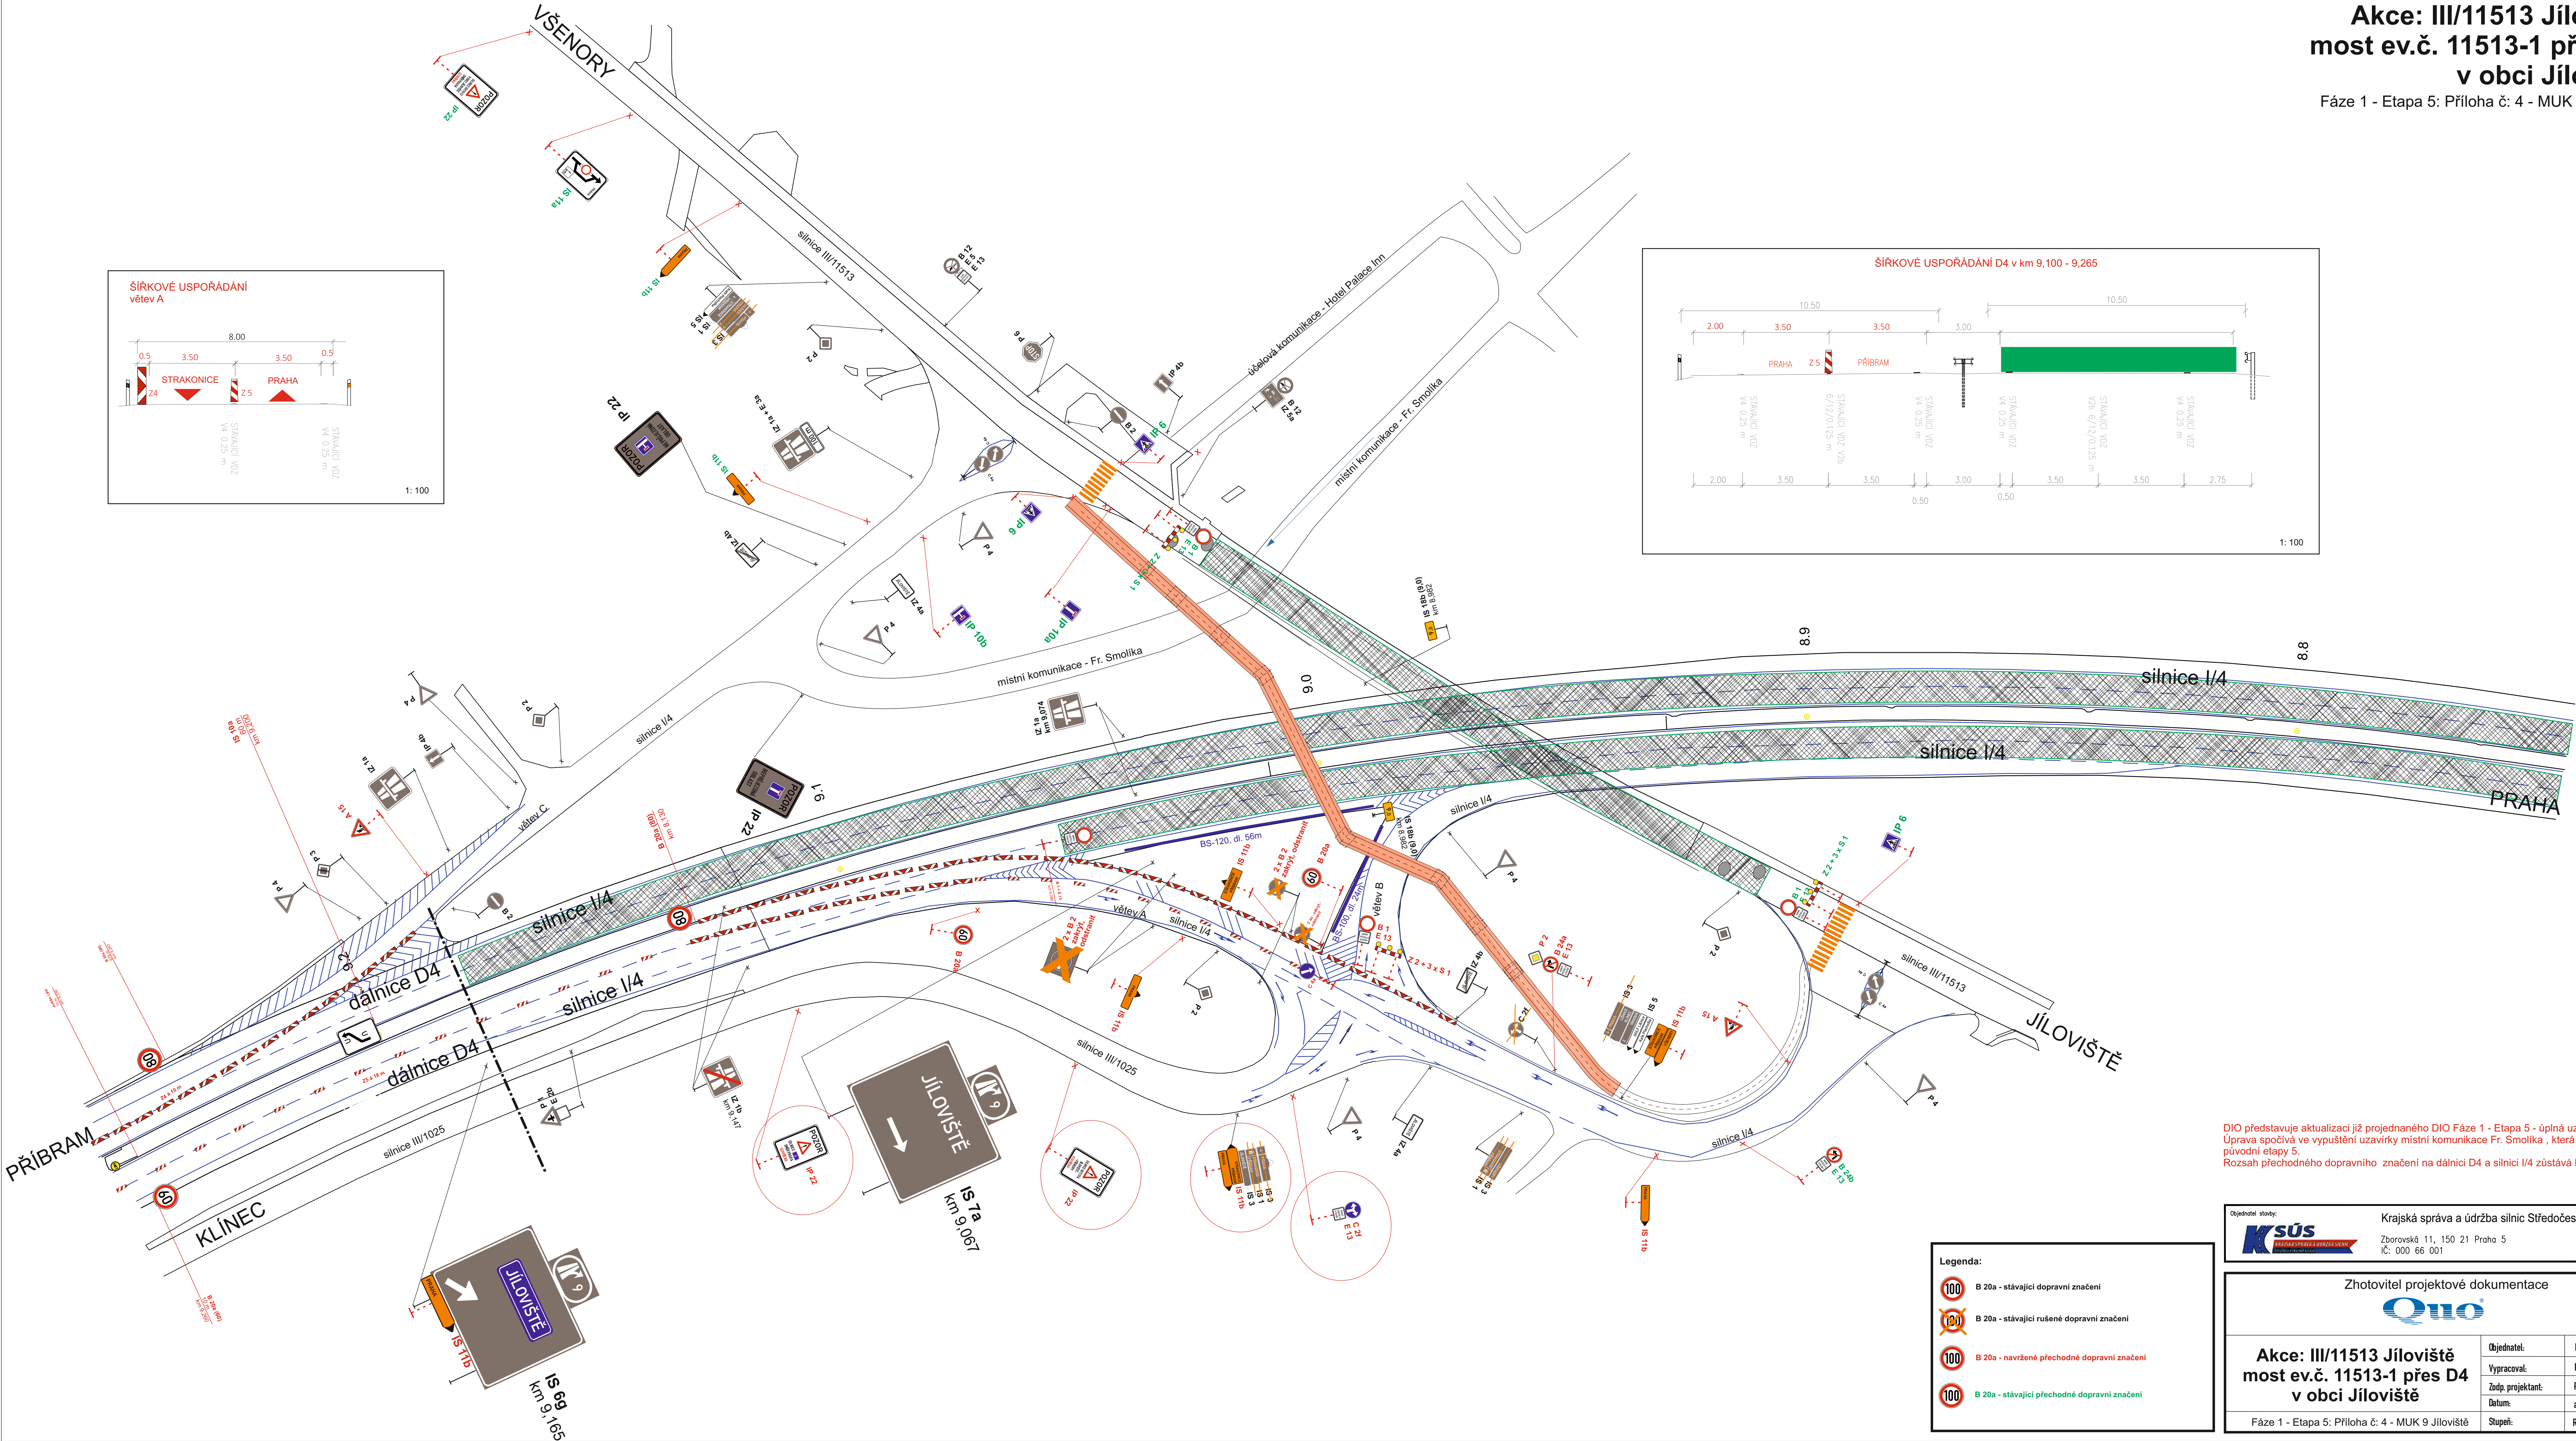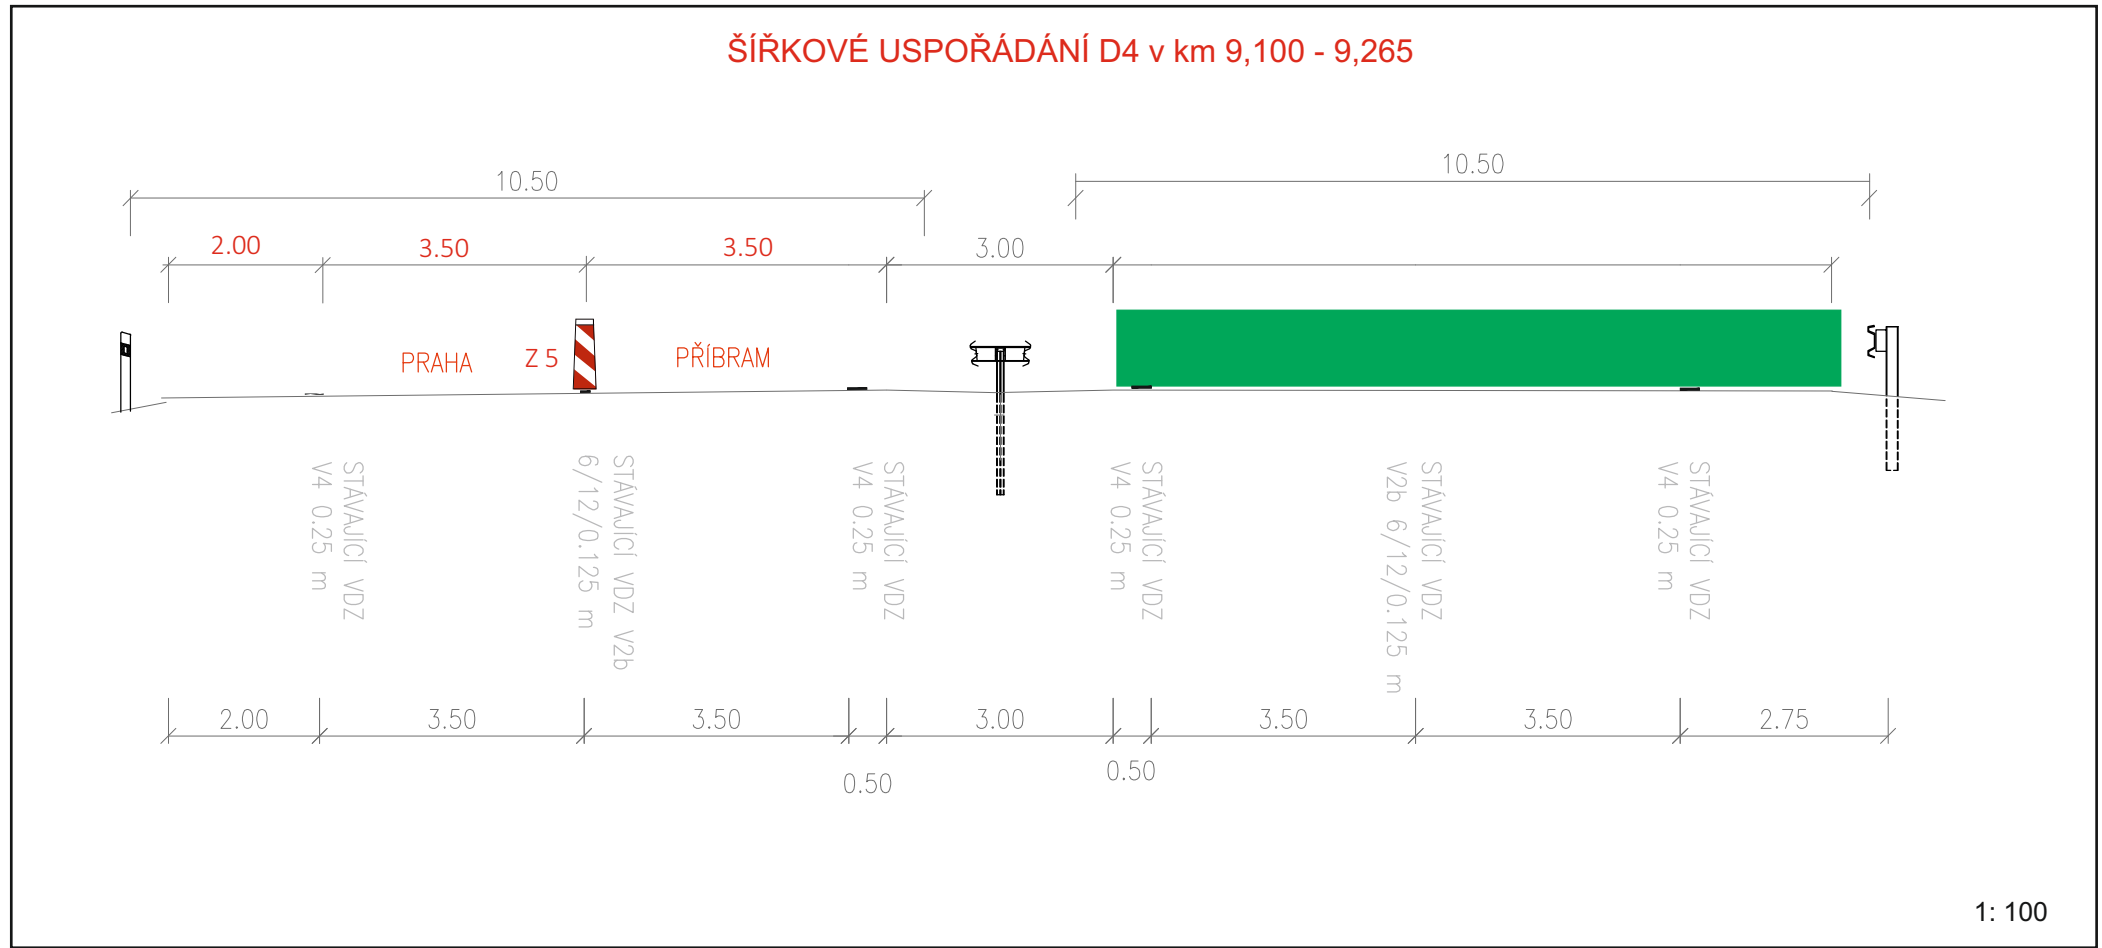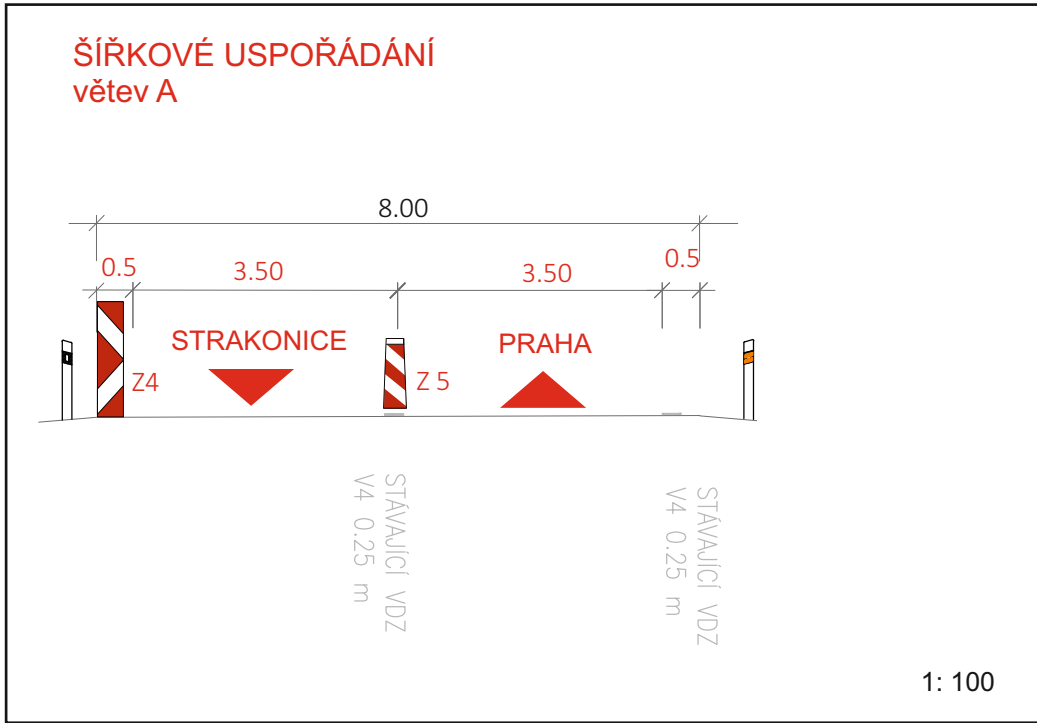

DIO představuje aktualizaci již projednaného DIO Fáze 1 - Etapa 5 - úplná uzavírka silnice I/4. Uprava spočívá ve vypuštění uzavírky místní komunikace Fr. Smolika, která byla součástí původní etapy 5. Rozsah přechodného dopravního značení na dálnici D4 a silnici I/4 zůstává bezezměn.

Legenda:

	B 20a - stávající dopravní značení
	B 20a - stávající rušené dopravní značení
	B 20a - navržené přechodné dopravní značení
	B 20a - stávající přechodné dopravní značení

Objednatel stavby:



KSÚS
KRAJSKÁ SPRÁVA A ÚDRŽBA SILNIC
STŘEDOČESKÉHO KRAJE, P.O.

Krajská správa a údržba silnic Středočeského kraje, p.o.

Zborovská 11, 150 21 Praha 5

IČ: 000 66 001

Zhotovitel projektové dokumentace



Quo[®]

QUO s.r.o.

Křížkova 2158

256 01 Benešov

Akce: III/11513 Jíloviště most ev.č. 11513-1 přes D4 v obci Jíloviště	Objednatel:	M-SILNICE a.s.
	Vypracoval:	Pavel Neckář
	Zodp. projektant:	Pavel Neckář
	Datum:	aktualizace 08/2026
	Fáze 1 - Etapa 5: Příloha č: 4 - MUK 9 Jíloviště	Stupeň: