
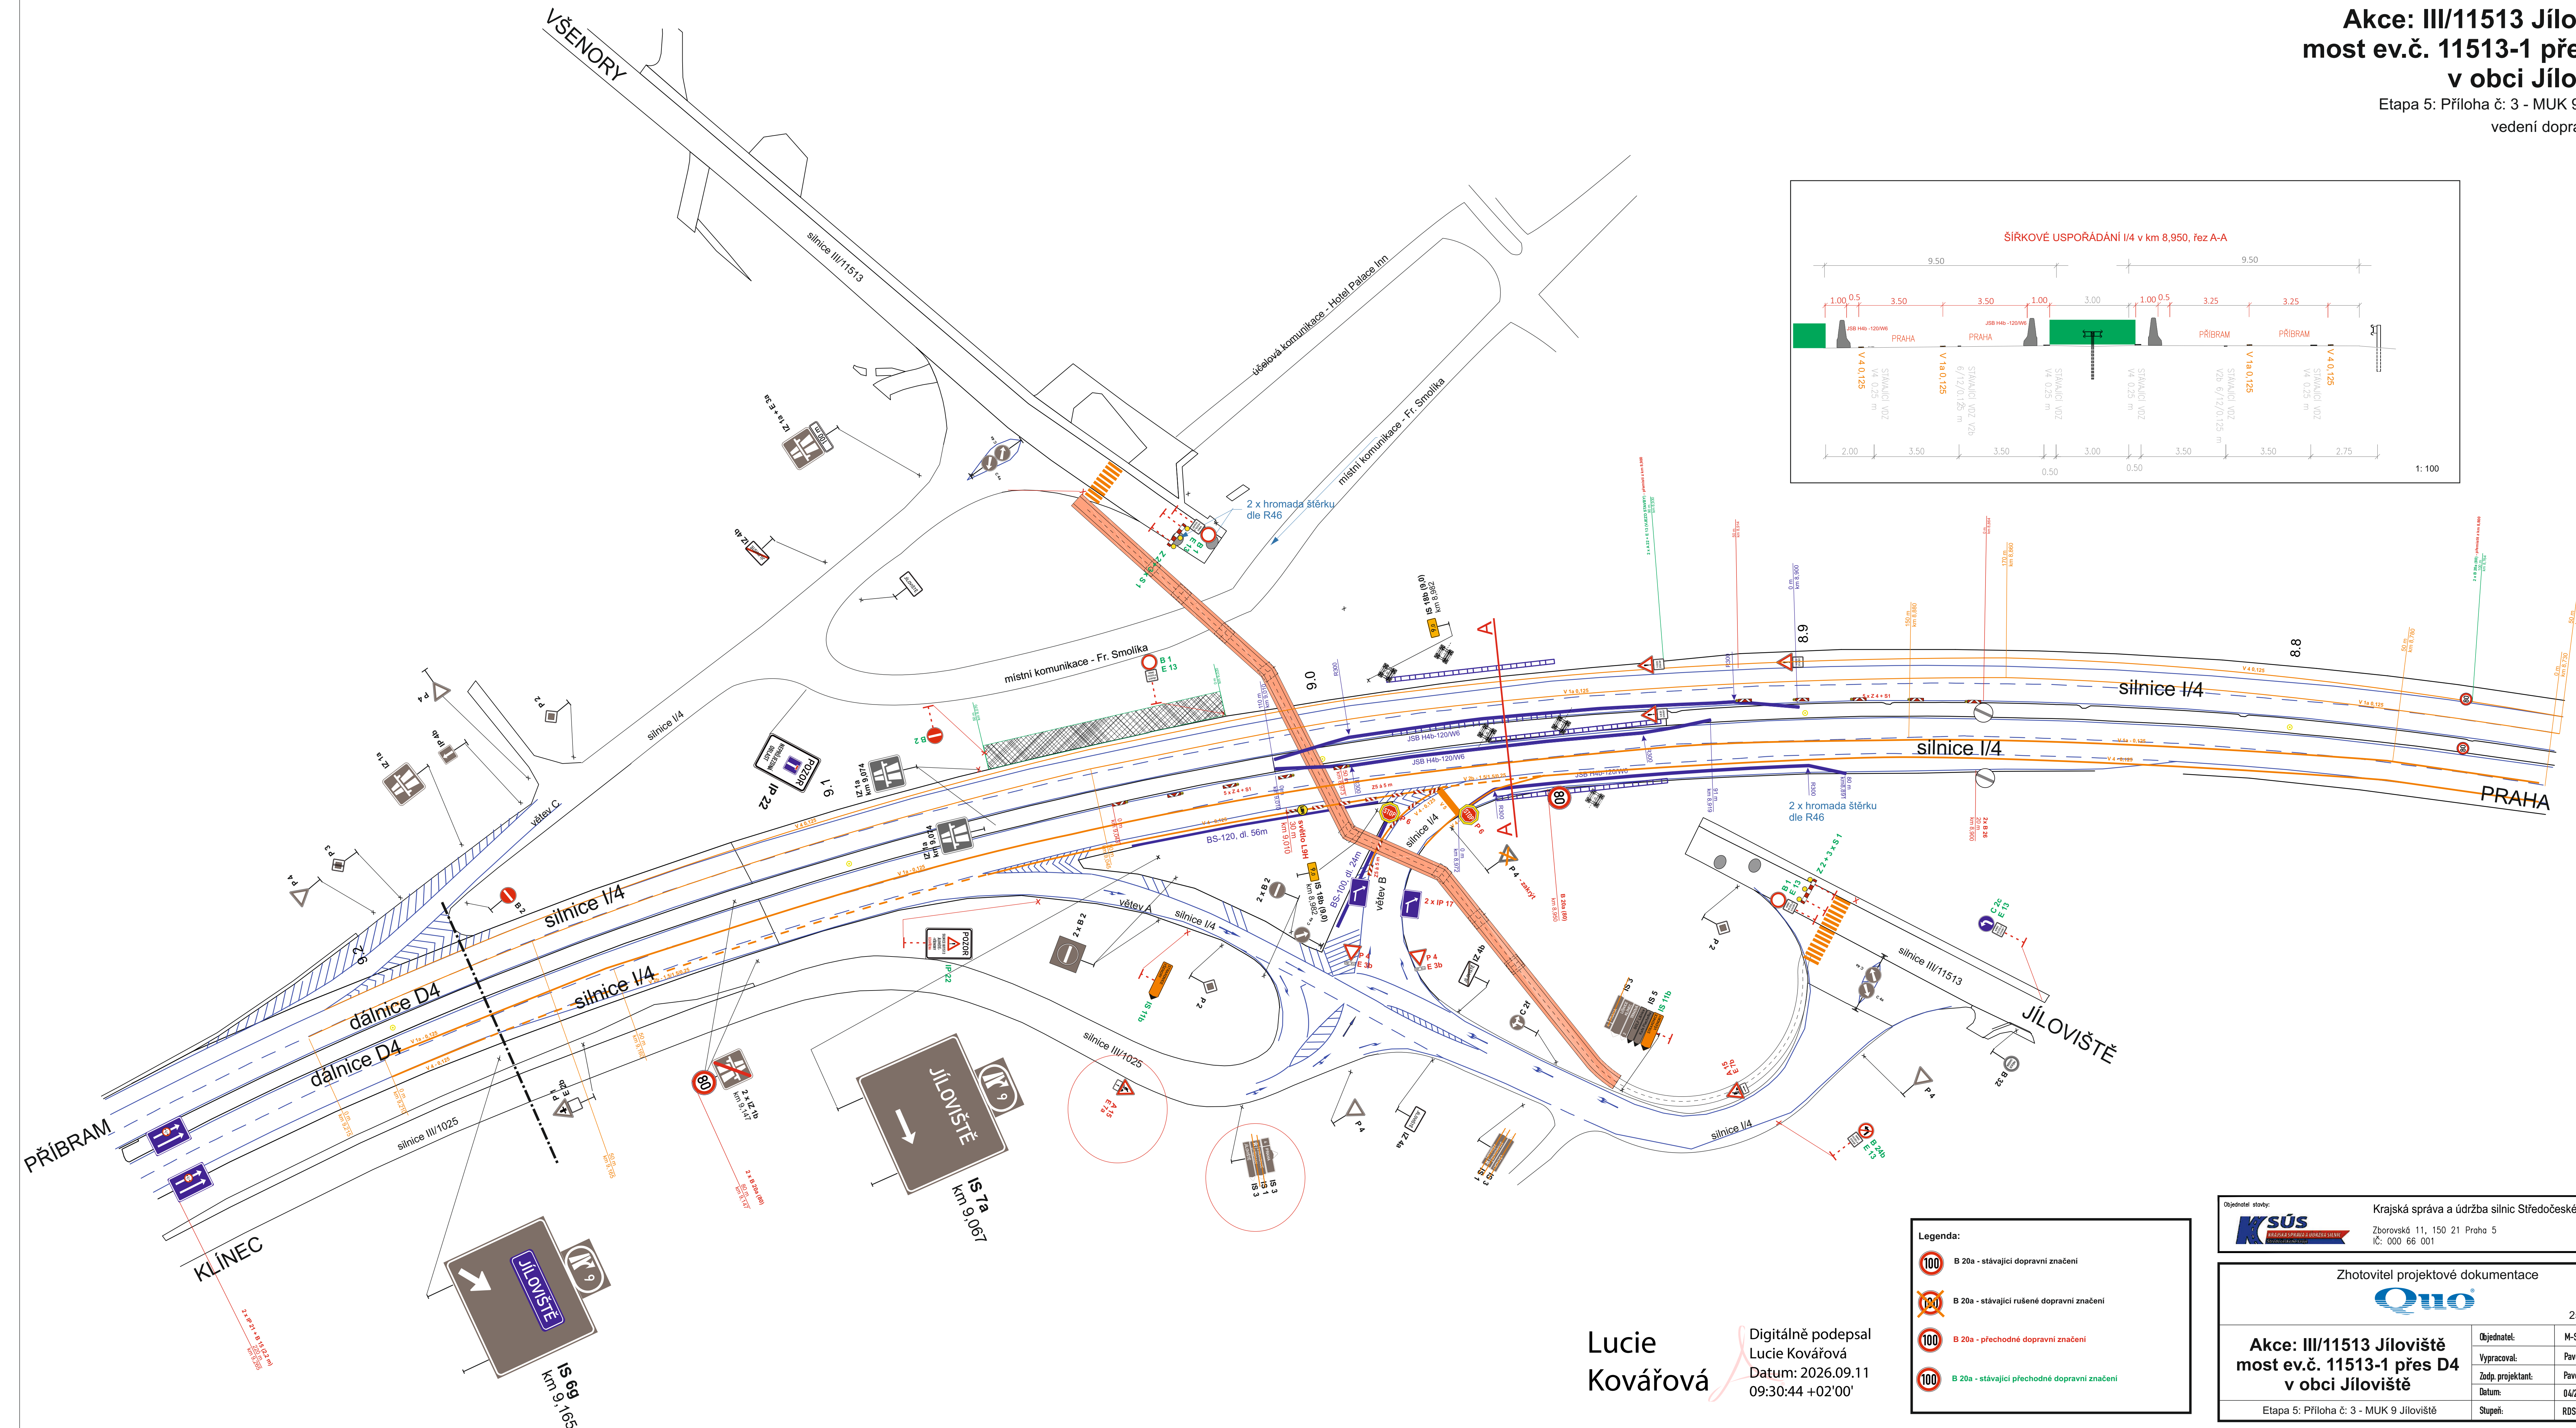


Etapa 5: Příloha č: 3 - MUK 9 Jíloviště
vedení dopravy 1+1/0

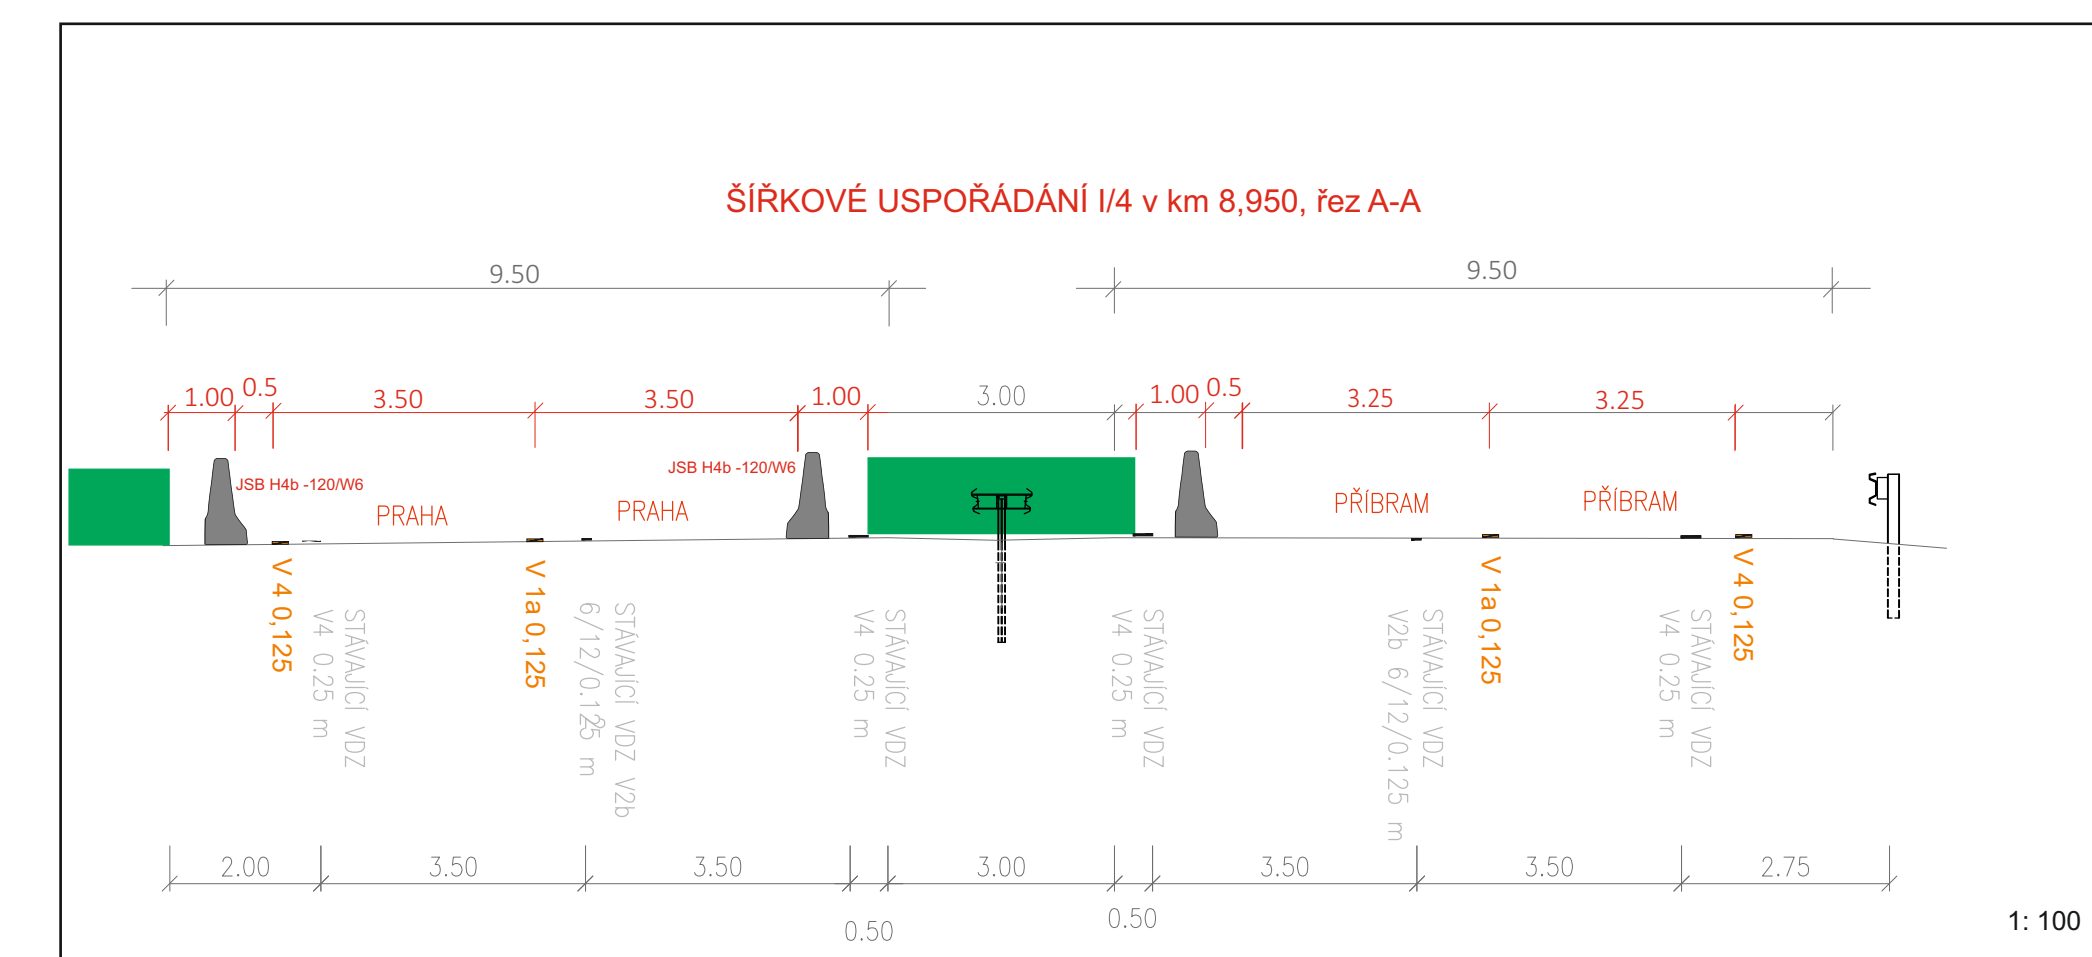

Lucie
Kovářová

Digitálně podepsal
Lucie Kovářová
Datum: 2026.09.11
09:30:44 +02'00'

Objednatel stavby: **Krajská správa a údržba silnic Středočeského kraje, p.o.**
KSÚS
 ANALÝZA PRÁCE A ÚDRŽBA SILNIC
 Střední a vysoká škola

Zborovská 11, 150 21 Praha 5
 IČ: 000 66 001

Zhotovitel projektové dokumentace



QUO s.r.o.
Křižíkova 2158
256 01 Benešov

**Akce: III/11513 Jíloviště
most ev.č. 11513-1 přes D4
v obci Jíloviště**

Etapa 5: Příloha č: 3 - MUK 9 Jíloviště

Objednatel:	M-SILNICE a.s.
Vypracoval:	Pavel Neckář
Zodp. projektant:	Pavel Neckář
Datum:	04/2026
Stavba:	222